
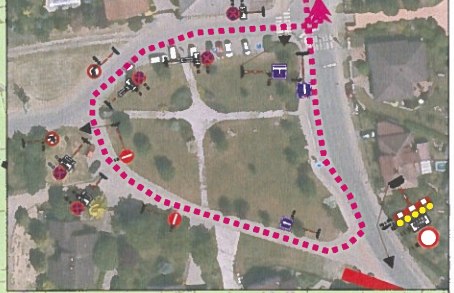


příloha č. 2

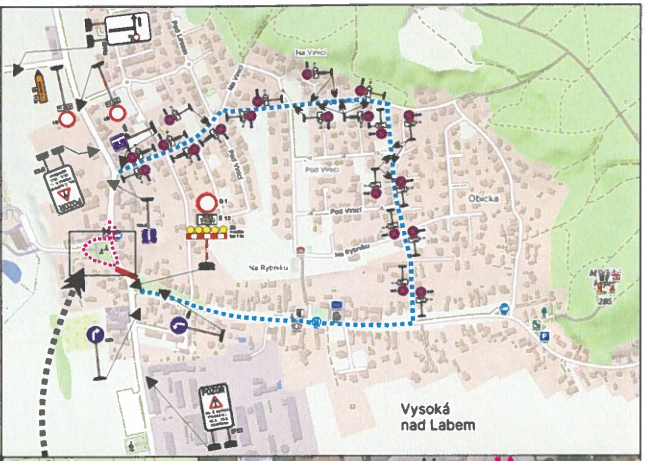

- pracovní místo
- - - - objízdná trasa
- . - . - . náhradní trasa link. BUS
- . - . - . náhradní trasa MHD

detail DZ

ZODP/PROJEKTANT	KRESLIL	KONTROLOVAL	 DZ Stavění s.r.o. e-mail: Staveni@staveni.cz
Investor: Obec Vysoká nad Labem	Ing. Roman Michek	Tomáš Pilař	
AKCE	Výstavba oddílné kanalizace v obci Vysoká nad Labem		FORMÁT: A3
OBSAH:	Situace DIO - úplná uzavírka silnice III/29810 (2/2)		MĚŘÍTKO: 1:500
			DATUM: 29.1.2026
			ZAKÁZKA: 18-11b
			Č. VYKR.: PARÉ Č.

B 1 (350 m) B 1 (450 m) B 1 (2,5 km) B 1 (2,9 km) B 1 (3,5 km) B 1 (3,9 km) B 1 (4,2 km)

POZOR
 SIL. Č. III/29810
 VYSOKÁ N. L.
 JOLX - JOLX
 UZAVŘENA

IP22, IS11a, IS11a, IS11a, IS11a