SITUACE 1:250

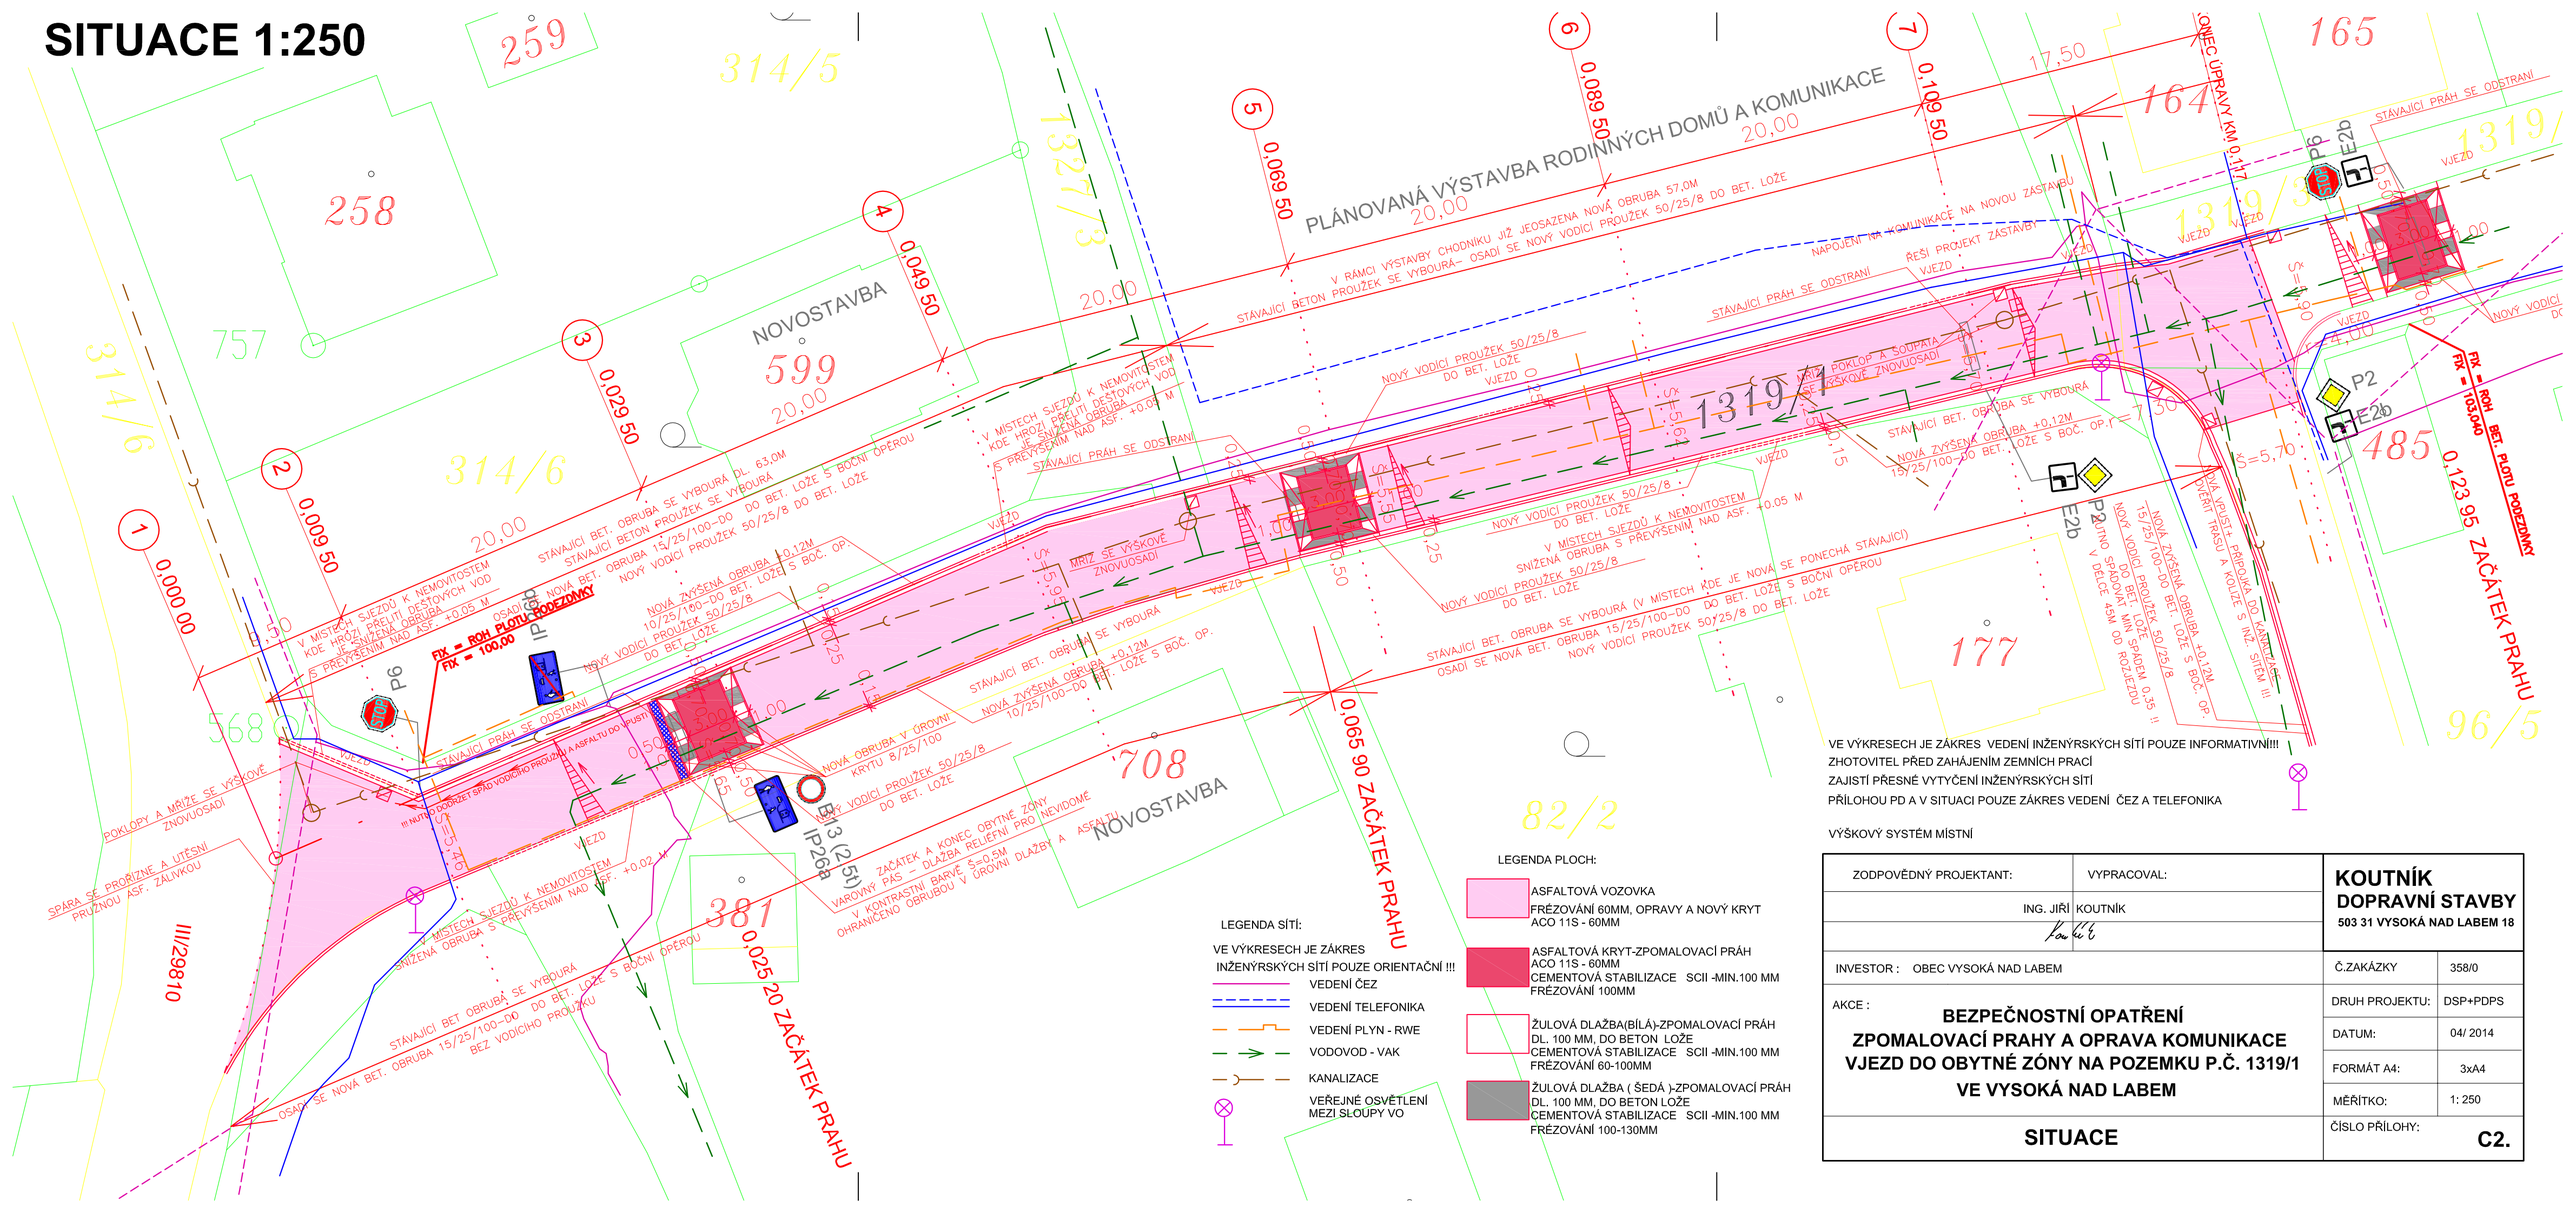

VE VÝKRESECH JE ZÁKRES VEDENÍ INŽENÝRSKÝCH SÍTÍ POUZE INFORMATIVNÍ!!!
ZHOTOVITEL PŘED ZAHÁJENÍM ZEMNÍCH PRACÍ
ZAJISTÍ PŘESNÉ VYTYČENÍ INŽENÝRSKÝCH SÍTÍ
PŘÍLOHOU PD A V SITUACI POUZE ZÁKRES VEDENÍ ČEZ A TELEFONIKA

VÝŠKOVÝ SYSTÉM MÍSTNÍ

LEGENDA SÍTÍ:

VE VÝKRESECH JE ZÁKRES INŽENÝRSKÝCH SÍTÍ POUZE ORIENTAČNÍ !!!

- VEDENÍ ČEZ
- VEDENÍ TELEFONIKA
- VEDENÍ PLYN - RWE
- VODOVOD - VAK
- KANALIZACE
- VEŘEJNÉ OSVĚTLENÍ MEZI SLOUPY VO

LEGENDA PLOCH:

- ASFALTOVÁ VOZOVKA FRÉZOVÁNÍ 60MM, OPRAVY A NOVÝ KRYT ACO 11S - 60MM
- ASFALTOVÁ KRYT-ZPOMALOVACÍ PRÁH ACO 11S - 60MM CEMENTOVÁ STABILIZACE SCII -MIN.100 MM FRÉZOVÁNÍ 100MM
- ŽULOVÁ DLAŽBA(BÍLÁ)-ZPOMALOVACÍ PRÁH DL. 100 MM, DO BETON LOŽE CEMENTOVÁ STABILIZACE SCII -MIN.100 MM FRÉZOVÁNÍ 60-100MM
- ŽULOVÁ DLAŽBA (ŠEDÁ)-ZPOMALOVACÍ PRÁH DL. 100 MM, DO BETON LOŽE CEMENTOVÁ STABILIZACE SCII -MIN.100 MM FRÉZOVÁNÍ 100-130MM

ZODPOVĚDNÝ PROJEKTANT:	VYPRACOVAL:	**KOUTNÍK DOPRAVNÍ STAVBY** 503 31 VYSOKÁ NAD LABEM 18
ING. JIŘÍ	KOUTNÍK	
INVESTOR : OBEC VYSOKÁ NAD LABEM		Č.ZAKÁZKY: 358/0
AKCE : **BEZPEČNOSTNÍ OPATŘENÍ ZPOMALOVACÍ PRAHY A OPRAVA KOMUNIKACE VJEZD DO OBYTNÉ ZÓNY NA POZEMKU P.Č. 1319/1 VE VYSOKÁ NAD LABEM**		DRUH PROJEKTU: DSP+PDPS
		DATUM: 04/ 2014
		FORMÁT A4: 3xA4
		MĚŘÍTKO: 1: 250
SITUACE		ČÍSLO PŘÍLOHY: **C2.**