


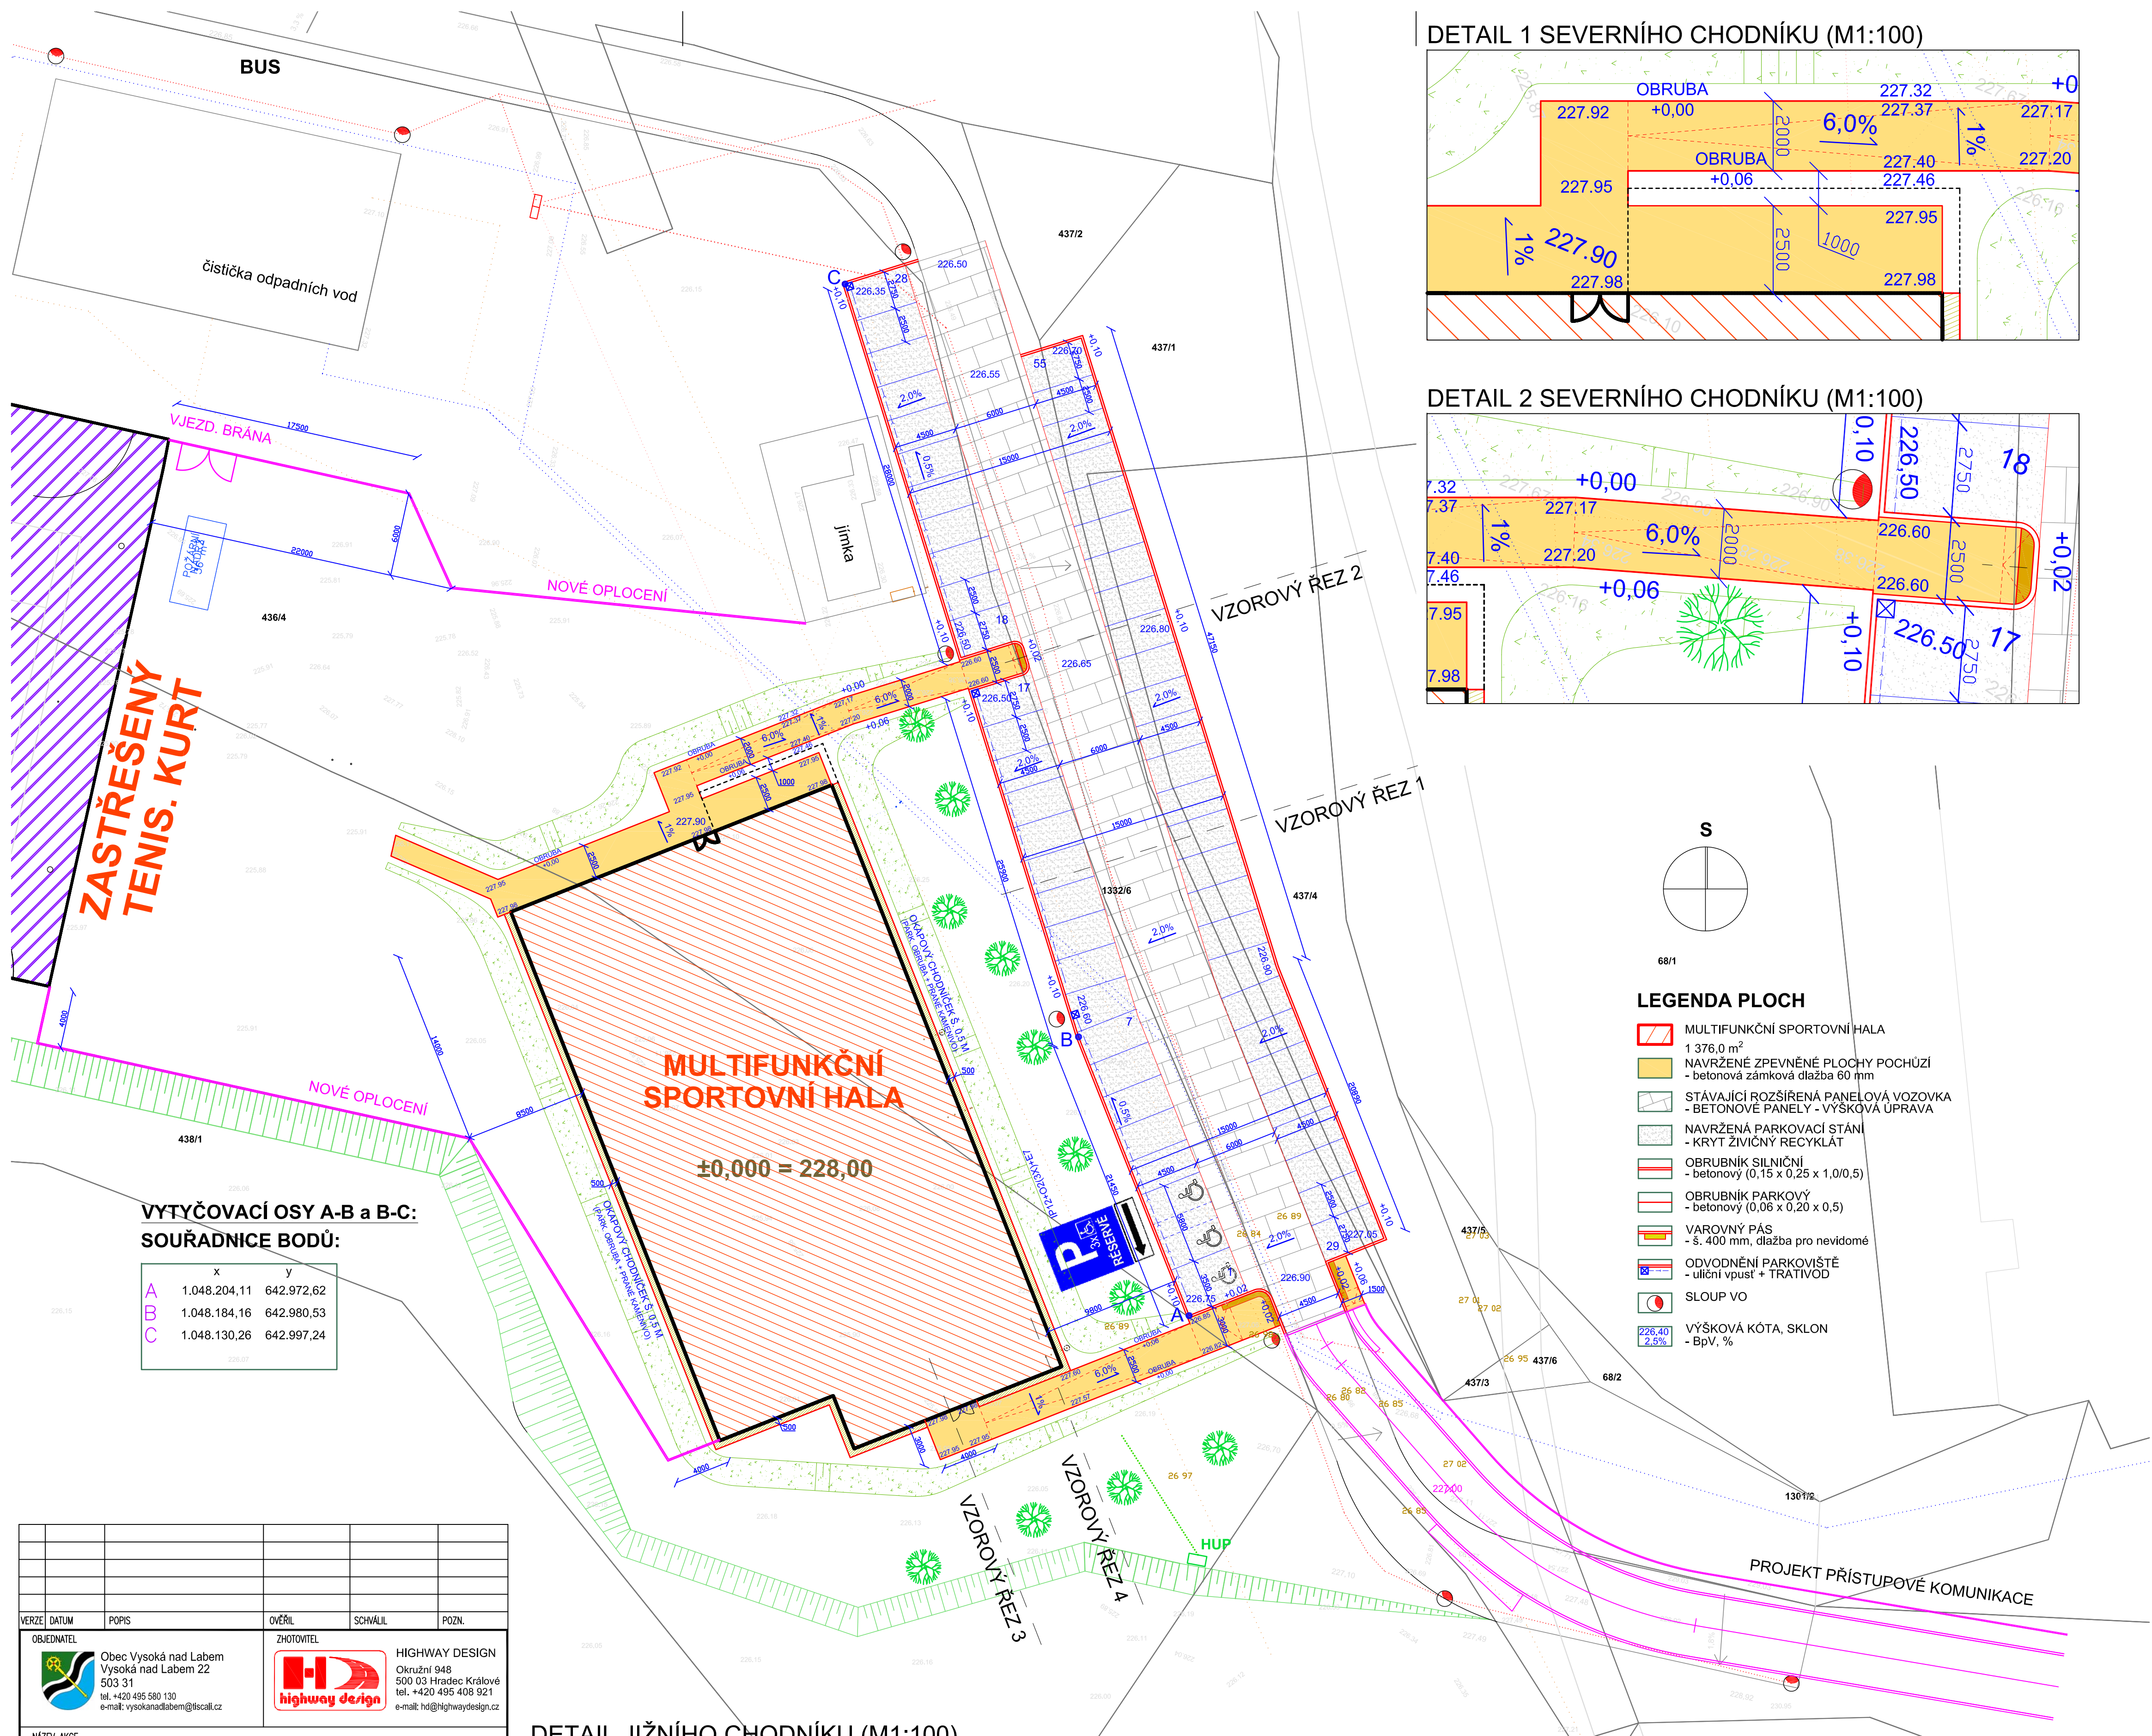


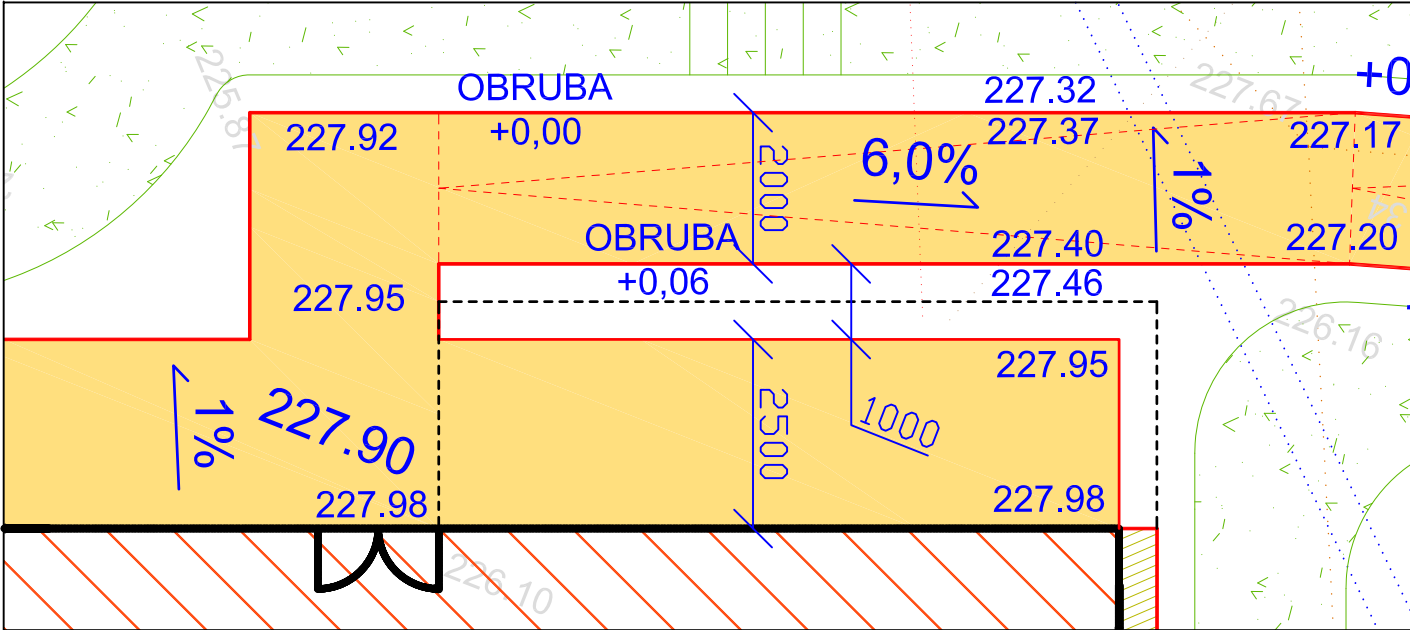

DETAIL 1 SEVERNÍHO CHODNÍKU (M1:100)

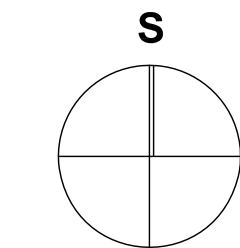

DETAIL 2 SEVERNÍHO CHODNÍKU (M1:100)

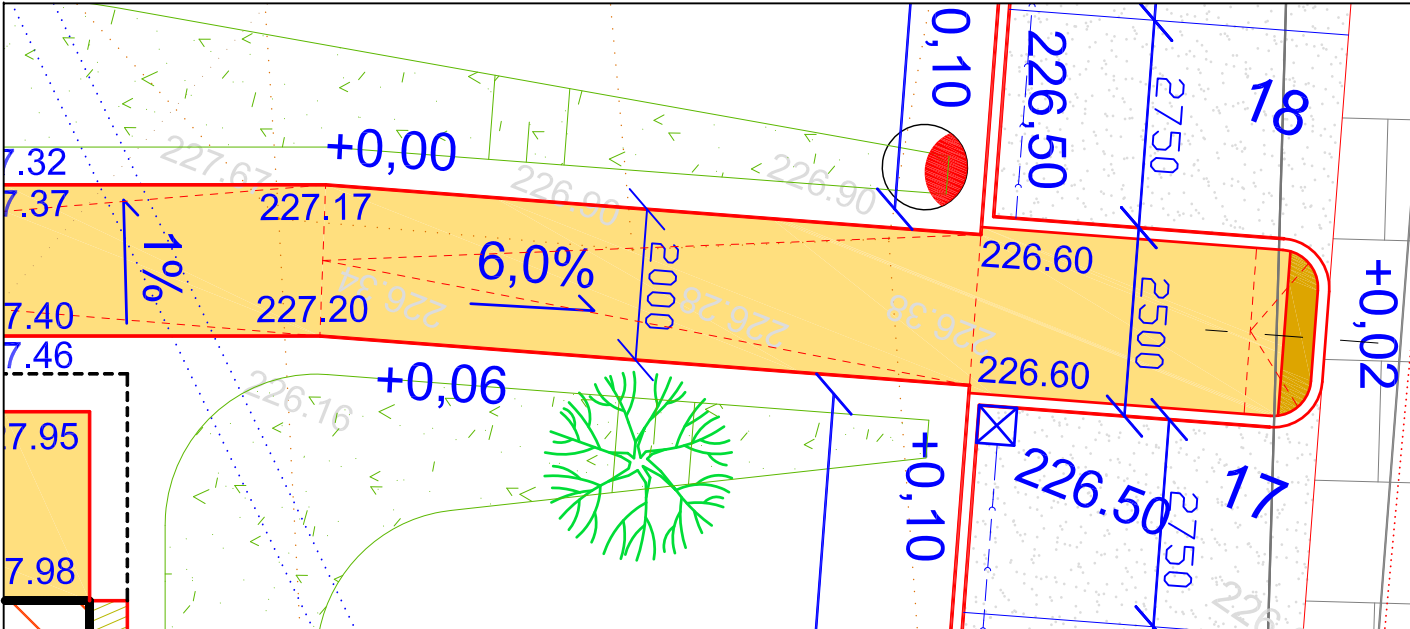


LEGENDA PLOCH

- MULTIFUNKČNÍ SPORTOVNÍ HALA
1 376,0 m²
- NAVRŽENÉ ZPEVNĚNÉ PLOCHY POCHŮZÍ
- betonová zámková dlažba 60 mm
- STÁVAJÍCÍ ROZŠÍŘENÁ PANELOVÁ VOZOVKA
- BETONOVÉ PANELE - VÝŠKOVÁ ÚPRAVA
- NAVRŽENÁ PARKOVACÍ STÁNÍ
- KRYT ŽIVIČNÝ RECYKLÁT
- OBRUBNÍK SILNIČNÍ
- betonový (0,15 x 0,25 x 1,0/0,5)
- OBRUBNÍK PARKOVÝ
- betonový (0,06 x 0,20 x 0,5)
- VAROVNÝ PÁS
- š. 400 mm, dlažba pro nevidomé
- ODVODNĚNÍ PARKOVIŠTĚ
- uliční vpust + TRATIVOD
- SLOUP VO
- VÝŠKOVÁ KÓTA, SKLON
- BpV, %

VYTYČOVACÍ OSY A-B a B-C:
SOUŘADNICE BODŮ:

	x	y
A	1.048.204,11	642.972,62
B	1.048.184,16	642.980,53
C	1.048.130,26	642.997,24

DETAIL JIŽNÍHO CHODNÍKU (M1:100)

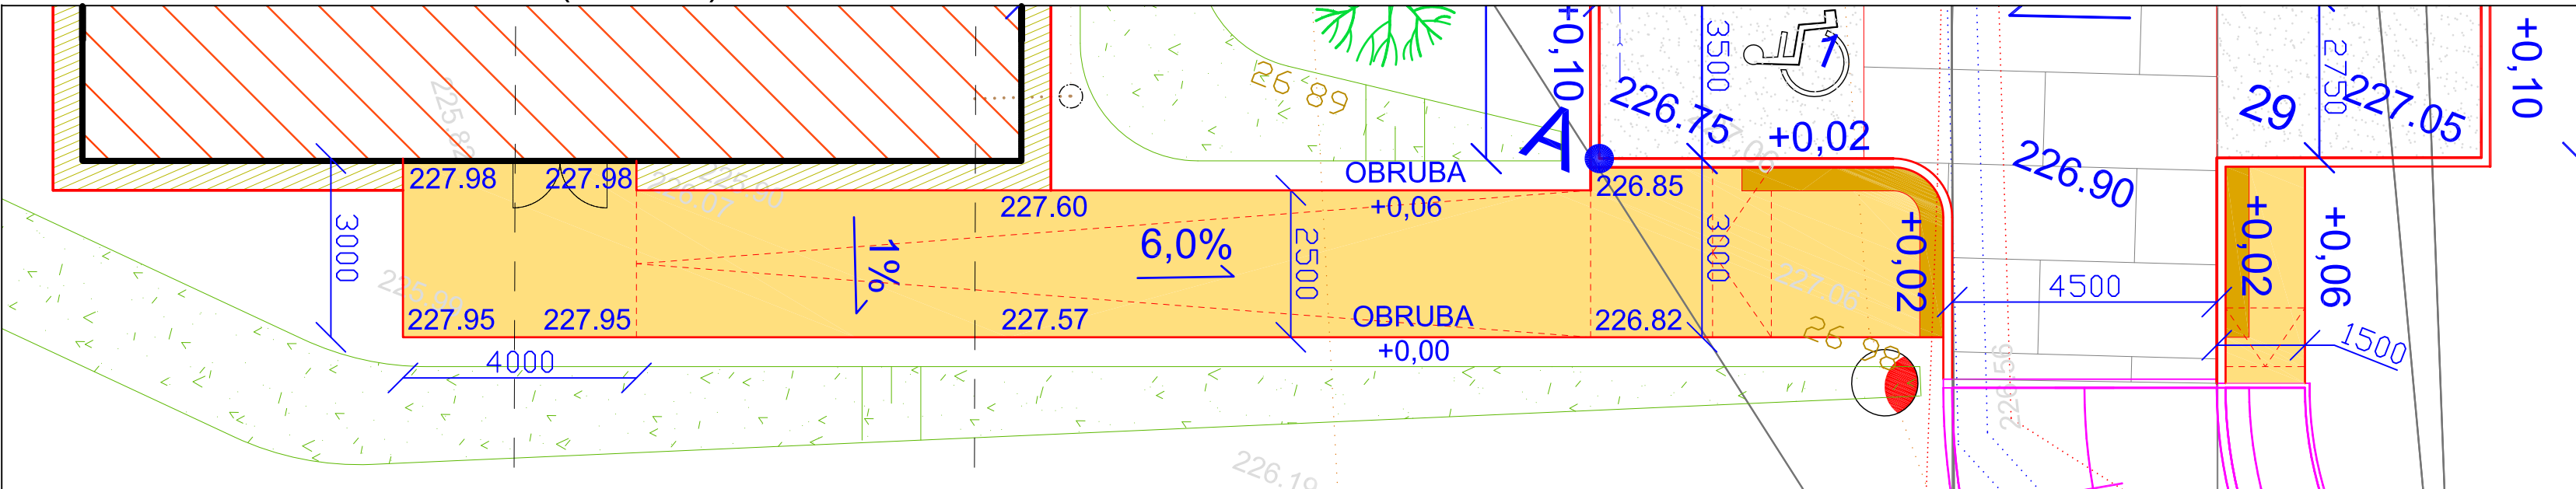

OBJEDNATEL	Obec Vysoká nad Labem Vysoká nad Labem 22 503 31 tel. +420 495 580 130 e-mail: vysokanadlabem@iscall.cz	ZHOTOVITEL	HIGHWAY DESIGN Okružní 948 500 03 Hradec Králové tel. +420 495 406 921 e-mail: hi@highwaydesign.cz
NÁZEV AKCE	SPORTOVNÍ HALA VYSOKÁ NAD LABEM	VEDOUcí PROJEKTANT AKCE	ING. JINDŘICH KMONÍČEK
ZODPOVĚDNÝ PROJEKTANT AKCE	ING. JIŘÍ NÝVL	ZODPOVĚDNÝ PROJEKTANT PROFESE	ING. JIŘÍ NÝVL
ZPRACOVATEL DOKUMENTACE	HIGHWAY DESIGN, s.r.o. Okružní 948/7 500 03 Hradec Králové	STAVBNÍ OBJEKT	ZPEVNĚNÉ PLOCHY A OPLOCENÍ
STUPEŇ DOKUMENTACE	DOKUMENTACE PRO PROVÁDĚNÍ STAVBY	DATUM	01/2015
ČÍSLO ZKÁZKY	3/S/2015	PARÉ	
OBSAH PŘÍLOHY	SITUACE STAVBY	ČÍSLO PŘÍLOHY	0115-5-C-00-02
VERZE	A	MĚŘÍTKO	250 (100)
FORMÁT	6 A4		