

SITUACE ARCHITEKTONICKÁ

1:500



HLAVNÍ VSTUPY DO OBJEKTU



ŘEŠENÝ OBJEKT (zastavěná plocha 490 m²)



STÁVAJÍCÍ ZÁSTAVBA

OBECNÍ DŮM VYSOKÁ NAD LABEM

SITUACE ARCHITEKTONICKÁ

investor

Obec Vysoká nad Labem

Vysoká nad Labem 22
503 31 Vysoká nad Labem

stupeň dokumentace

Architektonická studie stavby

autoři návrhu

Ing. arch. Jakub Chobotský

Ing. arch. Lucie Malátová

kontaktní osoba

Ing. arch. Jakub Chobotský

mail@chobotsky.com

+420 777 238 619

datum


září 2020



SYSTEMATIC DESIGN

experience the architecture

AXONOMETRICKÉ SCHÉMA 01

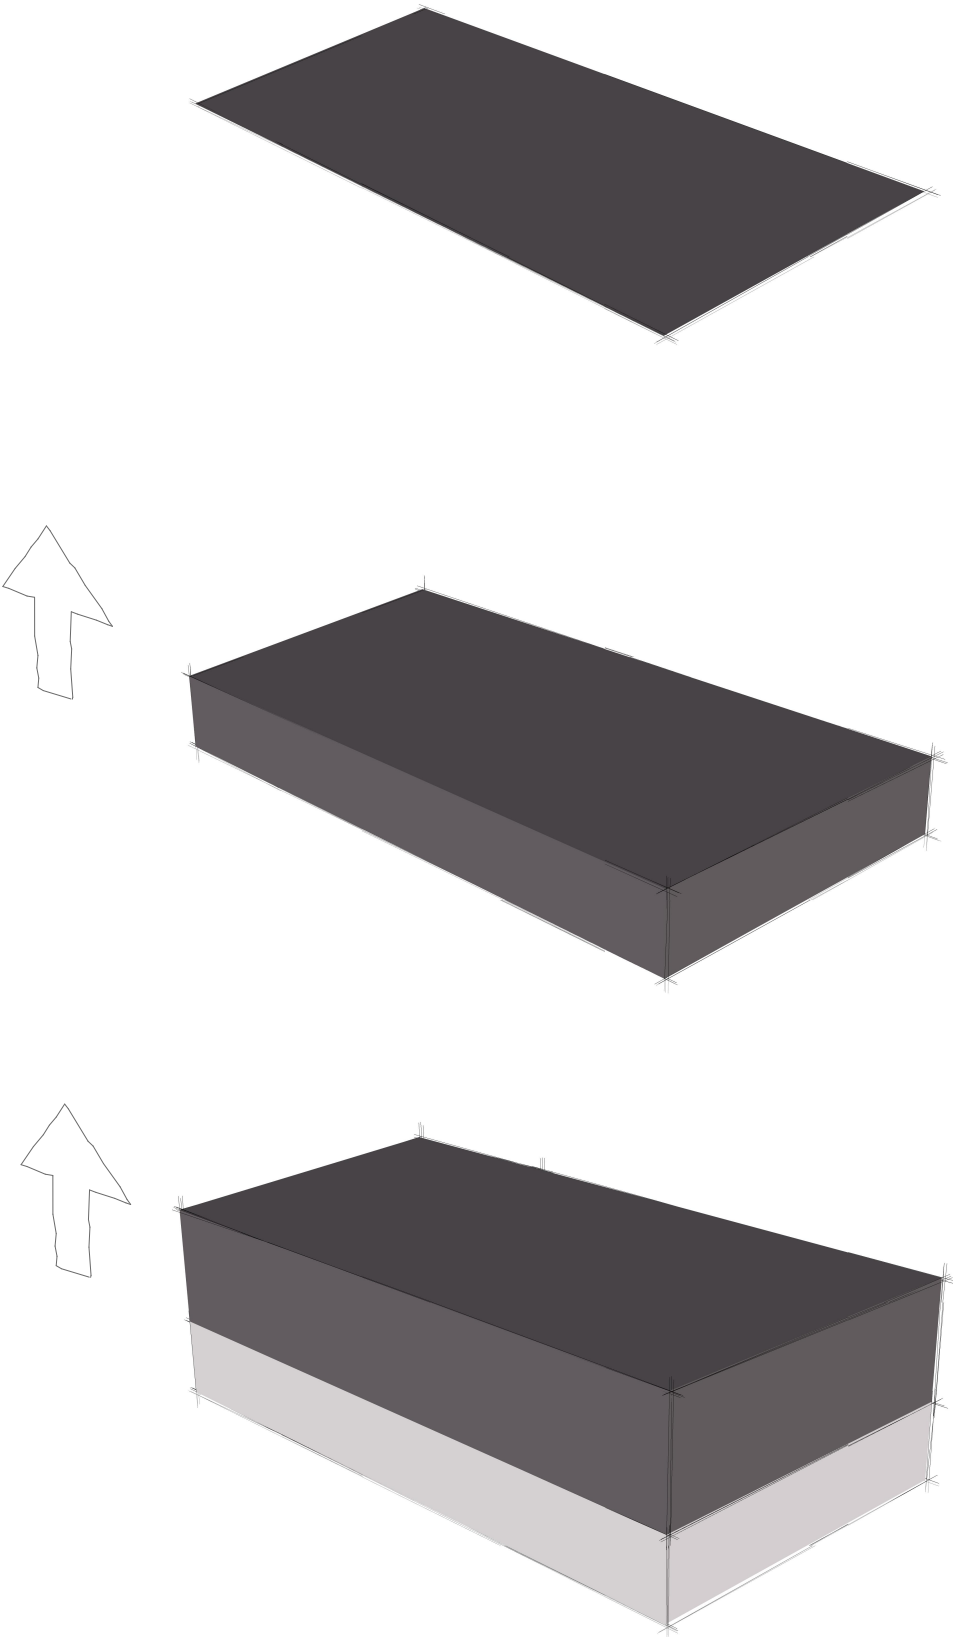

půdorysná stopa objektu

hmota 1.NP
obecní úřad, obecní knihovna, pošta,
společenské centrum, ordinace lékaře

hmota 2.NP
kulturní sál, bar, sklad nábytku,
zázemí pro kapelu, zvuková kabina

OBECNÍ DŮM
VYSOKÁ NAD LABEM

AXONOMETRICKÉ
SCHÉMA 01

investor

Obec Vysoká nad Labem

Vysoká nad Labem 22
503 31 Vysoká nad Labem

stupeň dokumentace

Architektonická studie stavby

autoři návrhu

Ing. arch. Jakub Chobotský
Ing. arch. Lucie Malátová

kontaktní osoba

Ing. arch. Jakub Chobotský

mail@chobotsky.com
+420 777 238 619


datum

září 2020




SYSTEMATIC DESIGN
experience the architecture


AXONOMETRICKÉ SCHÉMA 02

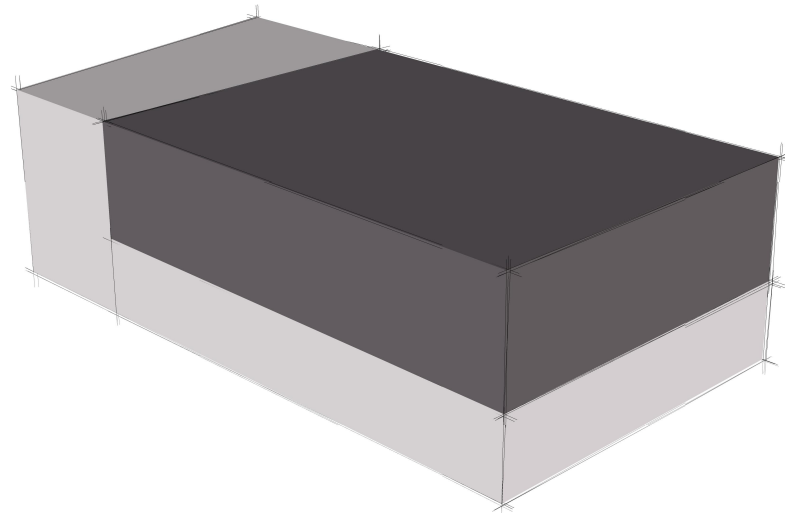

specifická funkce
kulturní sál

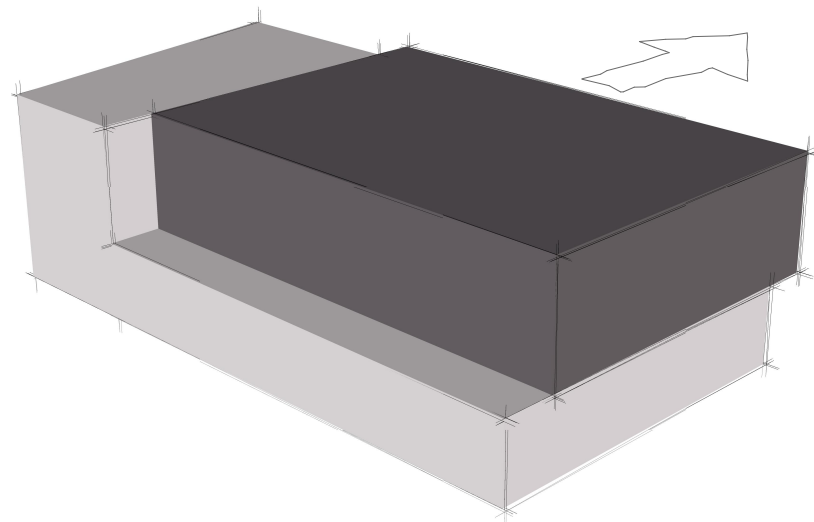

odsun hmoty kulturního sálu
vznik balkonu přístupného ze sálu
vznik slunolamu na jižní fasádě - brání
přehřívání interiéru v letním období

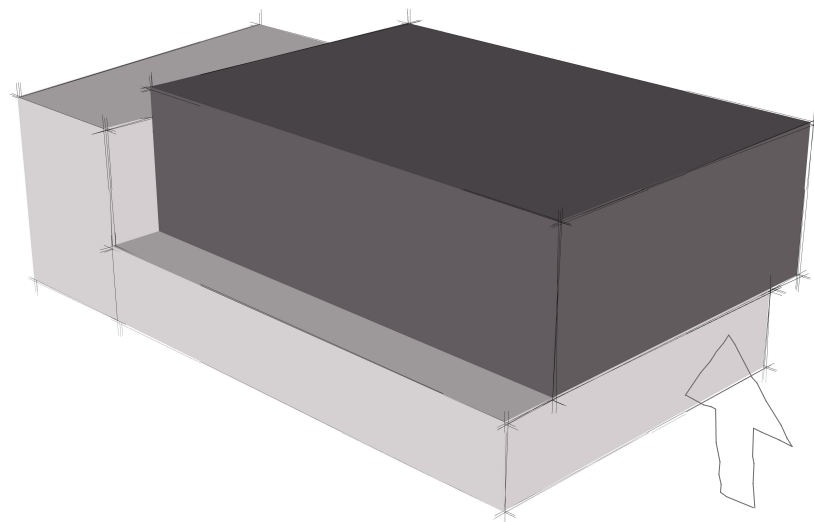

kulturní sál se stává dominantou,
odlišná světlá výška, odlišné
materiálové řešení - nasvícený copolit

OBECNÍ DŮM VYSOKÁ NAD LABEM

AXONOMETRICKÉ SCHÉMA 02

investor

Obec Vysoká nad Labem

Vysoká nad Labem 22
503 31 Vysoká nad Labem

stupeň dokumentace

Architektonická studie stavby

autoři návrhu

Ing. arch. Jakub Chobotský

Ing. arch. Lucie Malátová

kontaktní osoba

Ing. arch. Jakub Chobotský

mail@chobotsky.com

+420 777 238 619

datum


září 2020




SYSTEMATIC DESIGN

experience the architecture


AXONOMETRICKÉ SCHÉMA 03

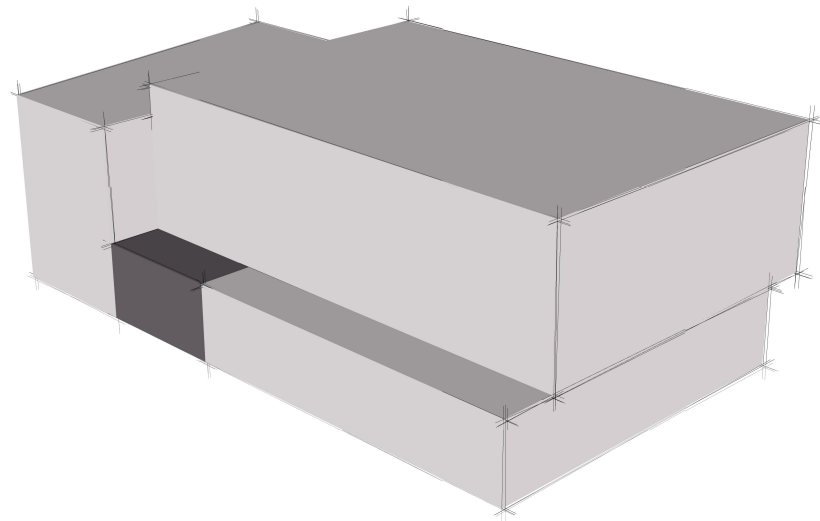

hlavní vstup do objektu

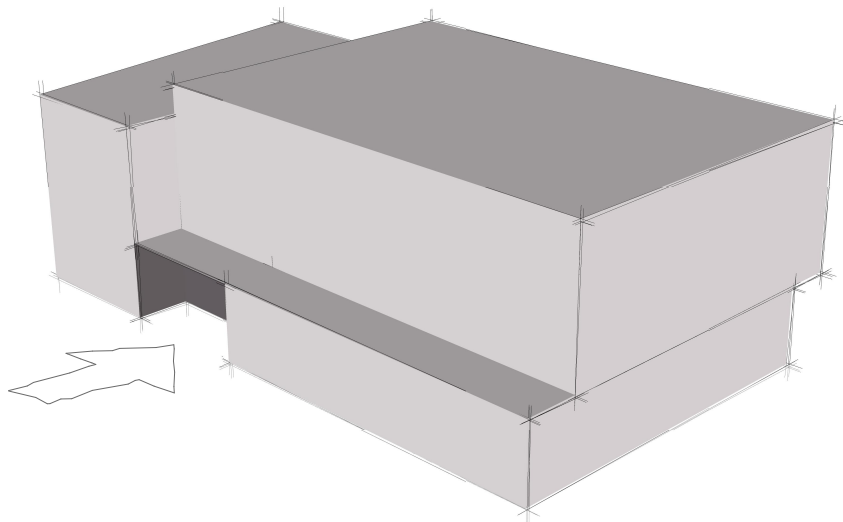

vytvoření niky pro hlavní vstup
chrání vstupující před nepříznivým počasím

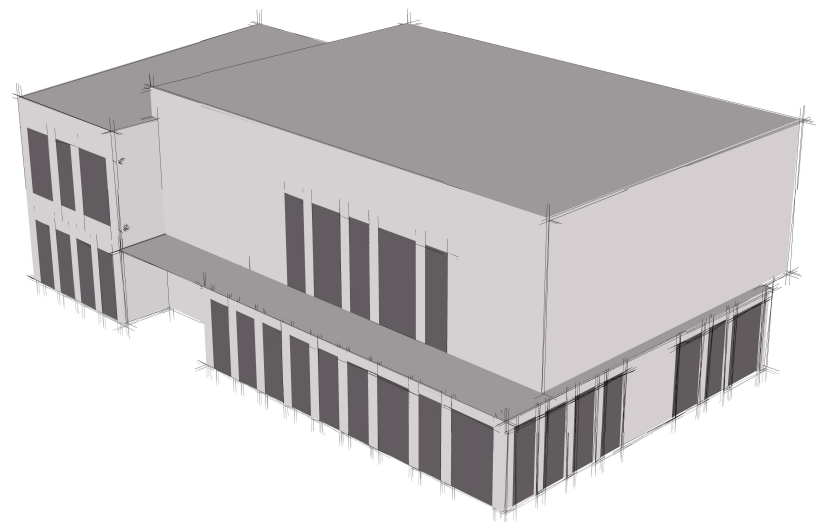

zapracování oken a dveří
výsledné hmotové řešení

OBECNÍ DŮM VYSOKÁ NAD LABEM

AXONOMETRICKÉ SCHÉMA 03

investor

Obec Vysoká nad Labem

Vysoká nad Labem 22
503 31 Vysoká nad Labem

stupeň dokumentace

Architektonická studie stavby

autoři návrhu

Ing. arch. Jakub Chobotský

Ing. arch. Lucie Malátová

kontaktní osoba

Ing. arch. Jakub Chobotský

mail@chobotsky.com

+420 777 238 619

datum

září 2020





SYSTEMATIC DESIGN

experience the architecture

PŮDORYS 1.PP

1:200

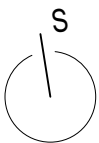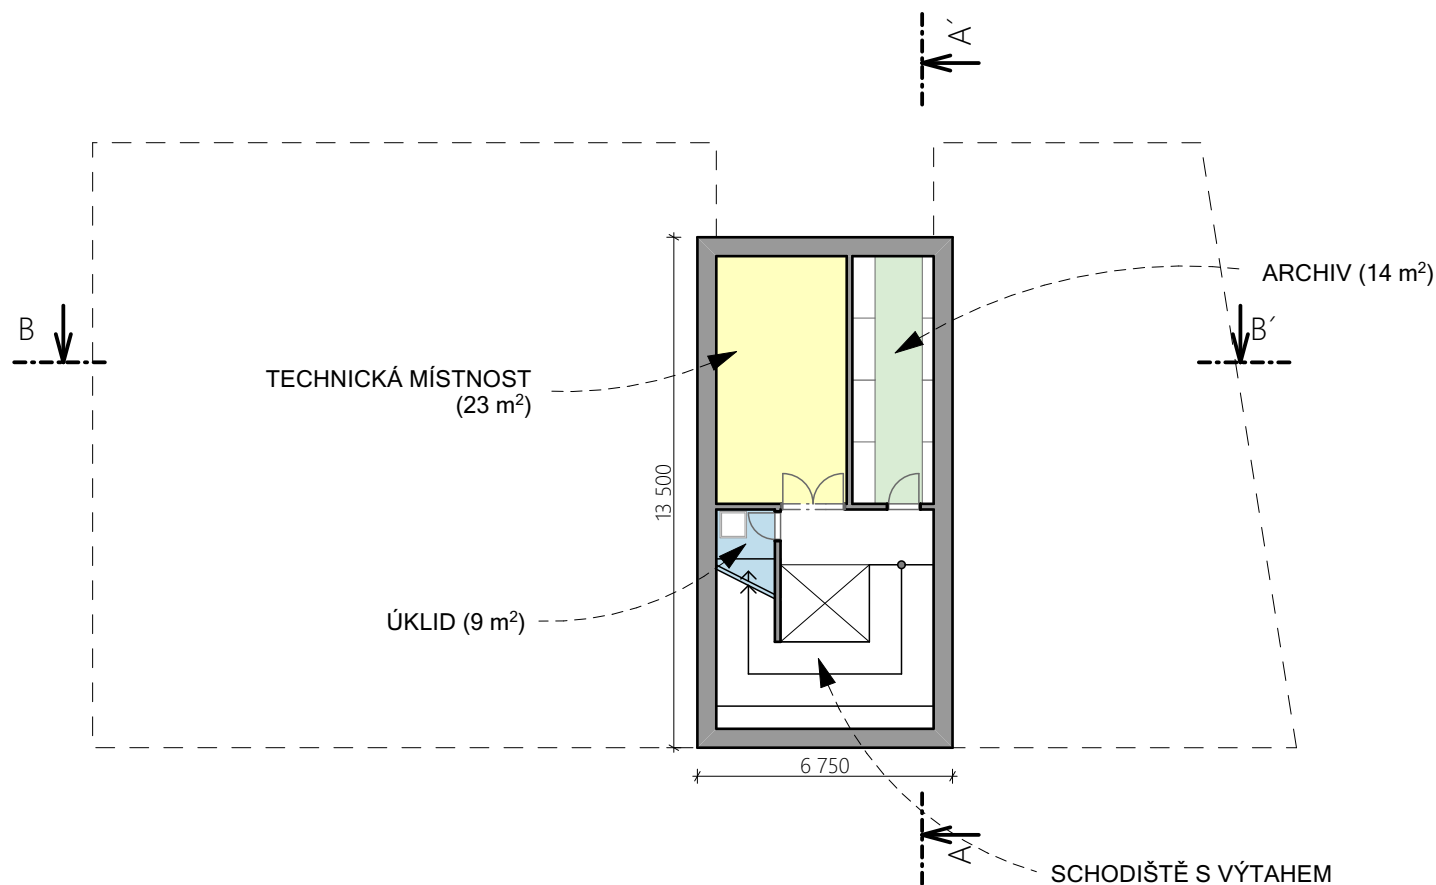

OBECNÍ DŮM
VYSOKÁ NAD LABEM

PŮDORYS 1.PP

investor

Obec Vysoká nad Labem

Vysoká nad Labem 22
503 31 Vysoká nad Labem

stupeň dokumentace

Architektonická studie stavby

autoři návrhu

Ing. arch. Jakub Chobotský
Ing. arch. Lucie Malátová

kontaktní osoba

Ing. arch. Jakub Chobotský

mail@chobotsky.com
+420 777 238 619

datum


září 2020



SYSTEMATIC DESIGN
experience the architecture

PŮDORYS 1.NP

1:200

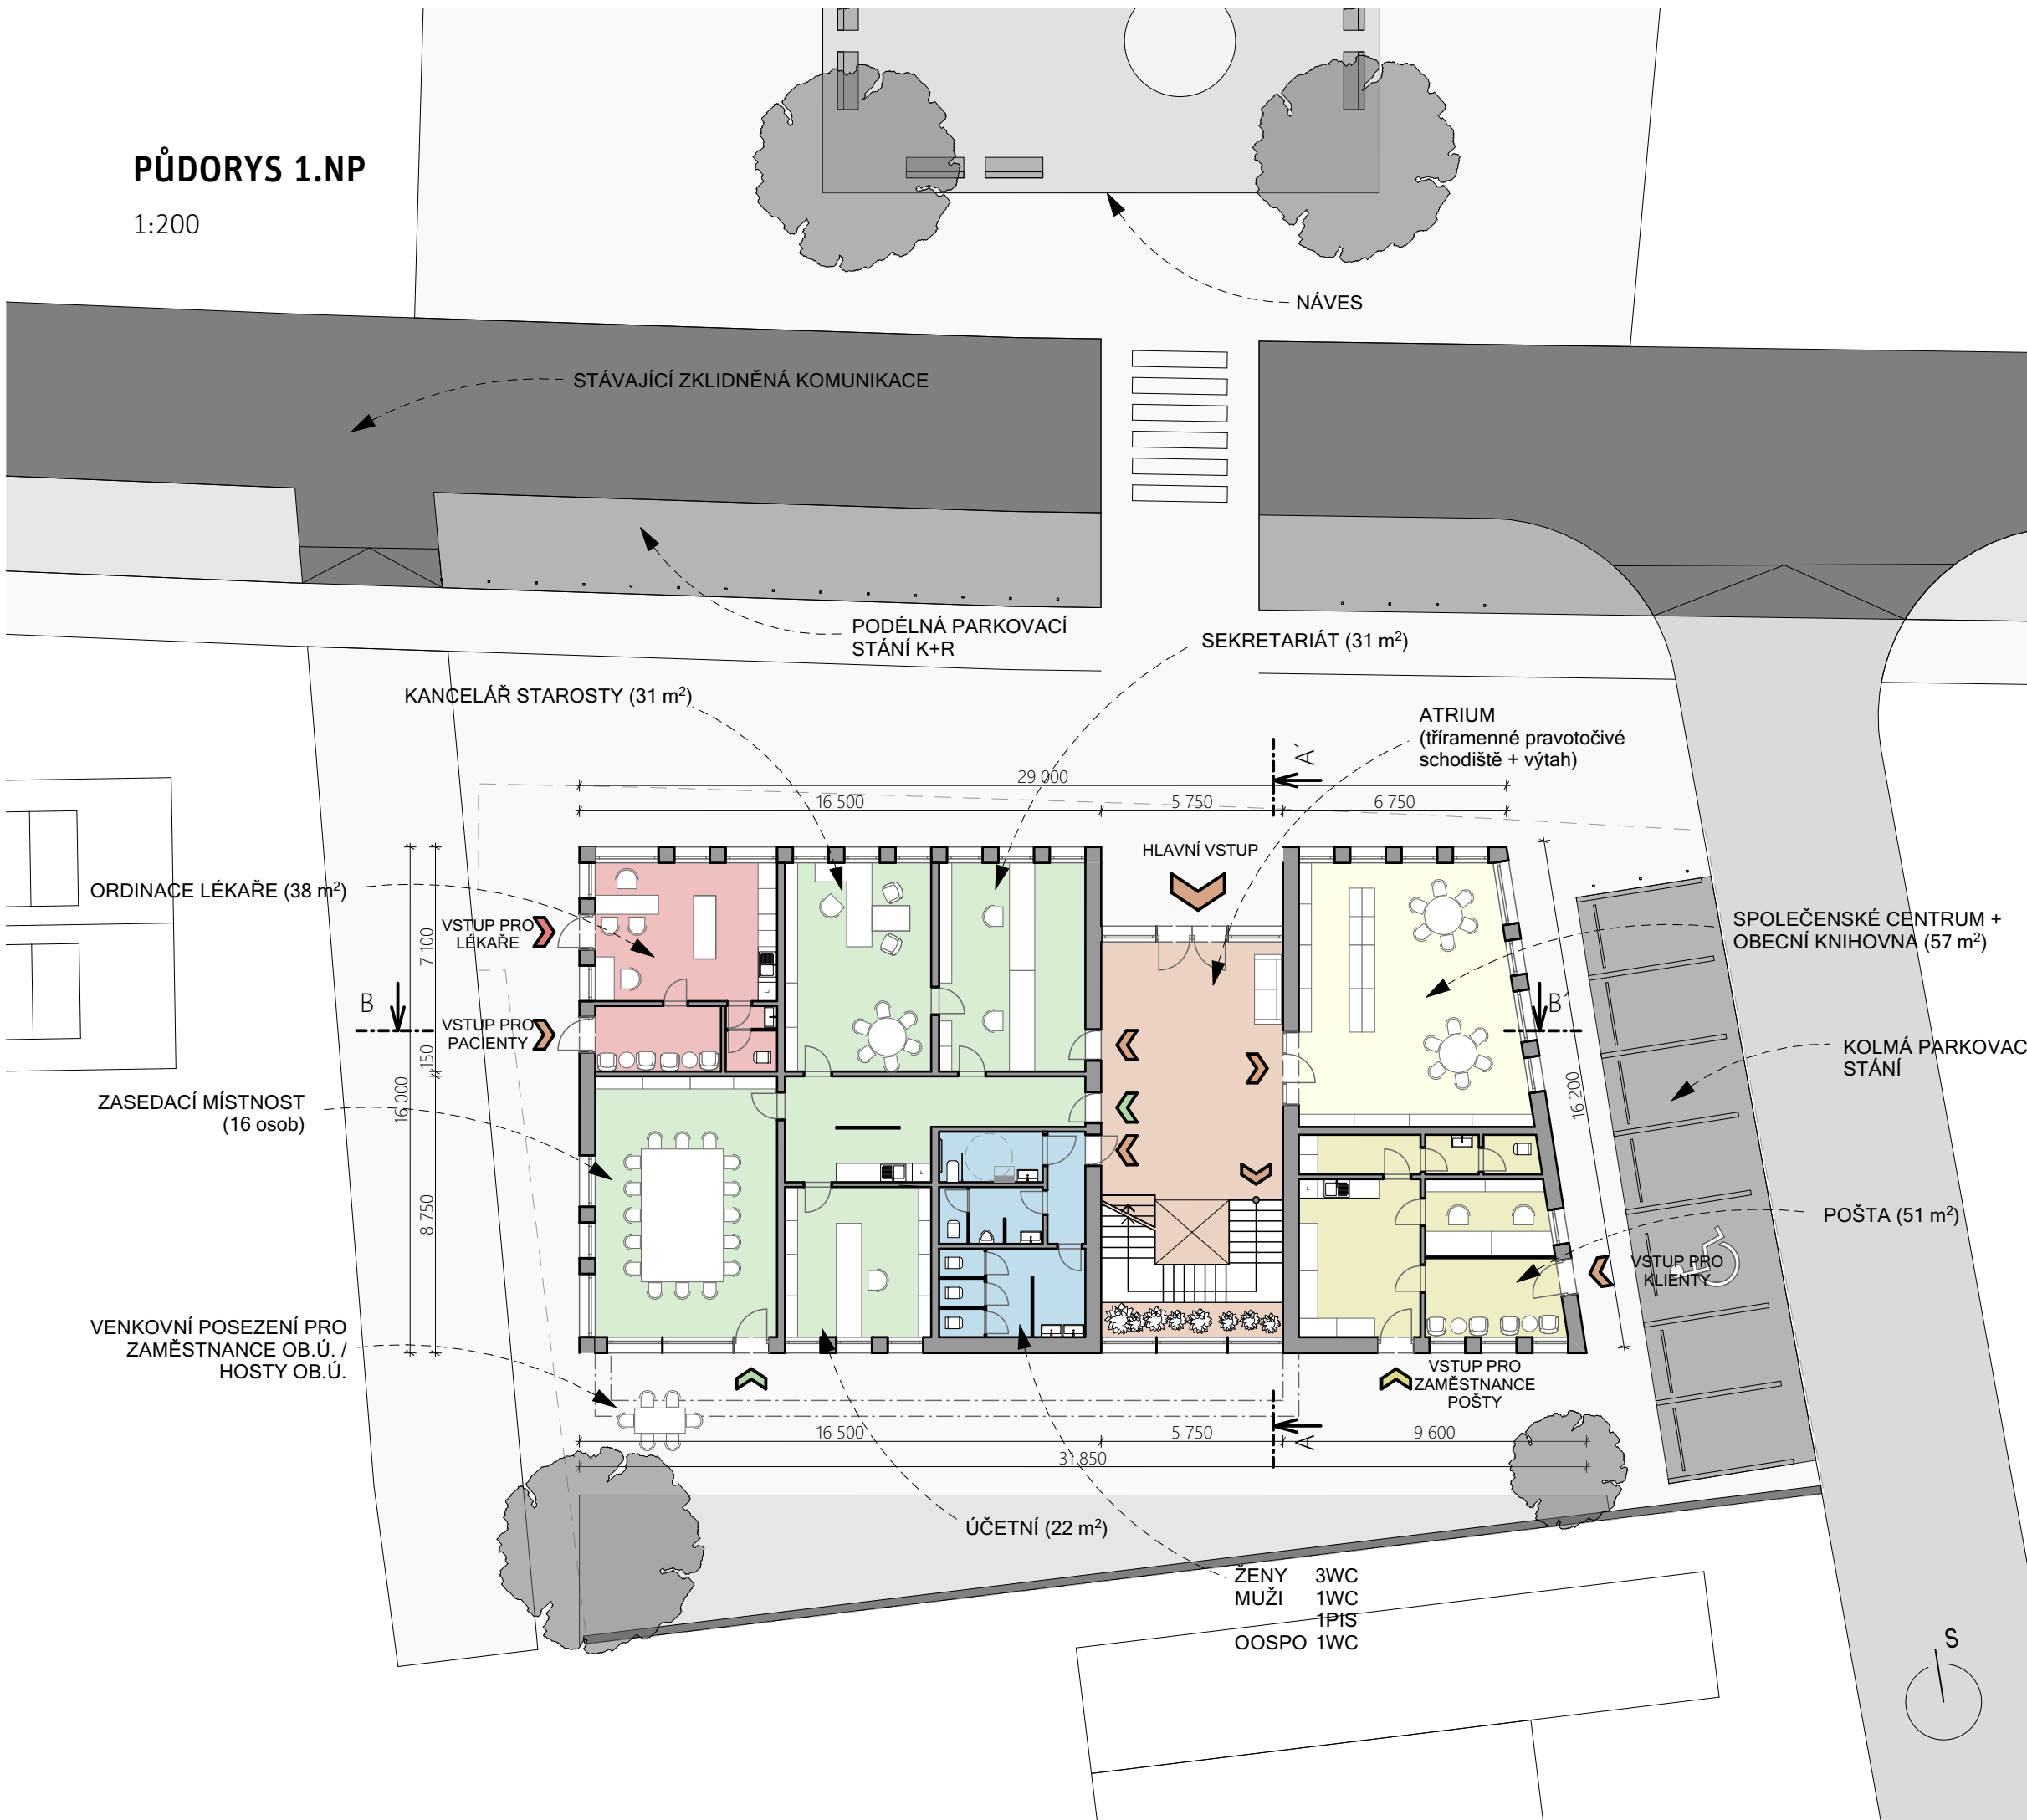

OBEČNÍ DŮM VYSOKÁ NAD LABEM

PŮDORYS 1.NP

investor

Obec Vysoká nad Labem

Vysoká nad Labem 22
503 31 Vysoká nad Labem

stupeň dokumentace

Architektonická studie stavby

autoři návrhu

Ing. arch. Jakub Chobotský
Ing. arch. Lucie Malátová

kontaktní osoba

Ing. arch. Jakub Chobotský

mail@chobotsky.com
+420 777 238 619

datum

září 2020




SYSTEMATIC DESIGN

experience the architecture

PŮDORYS 2.NP

1:200

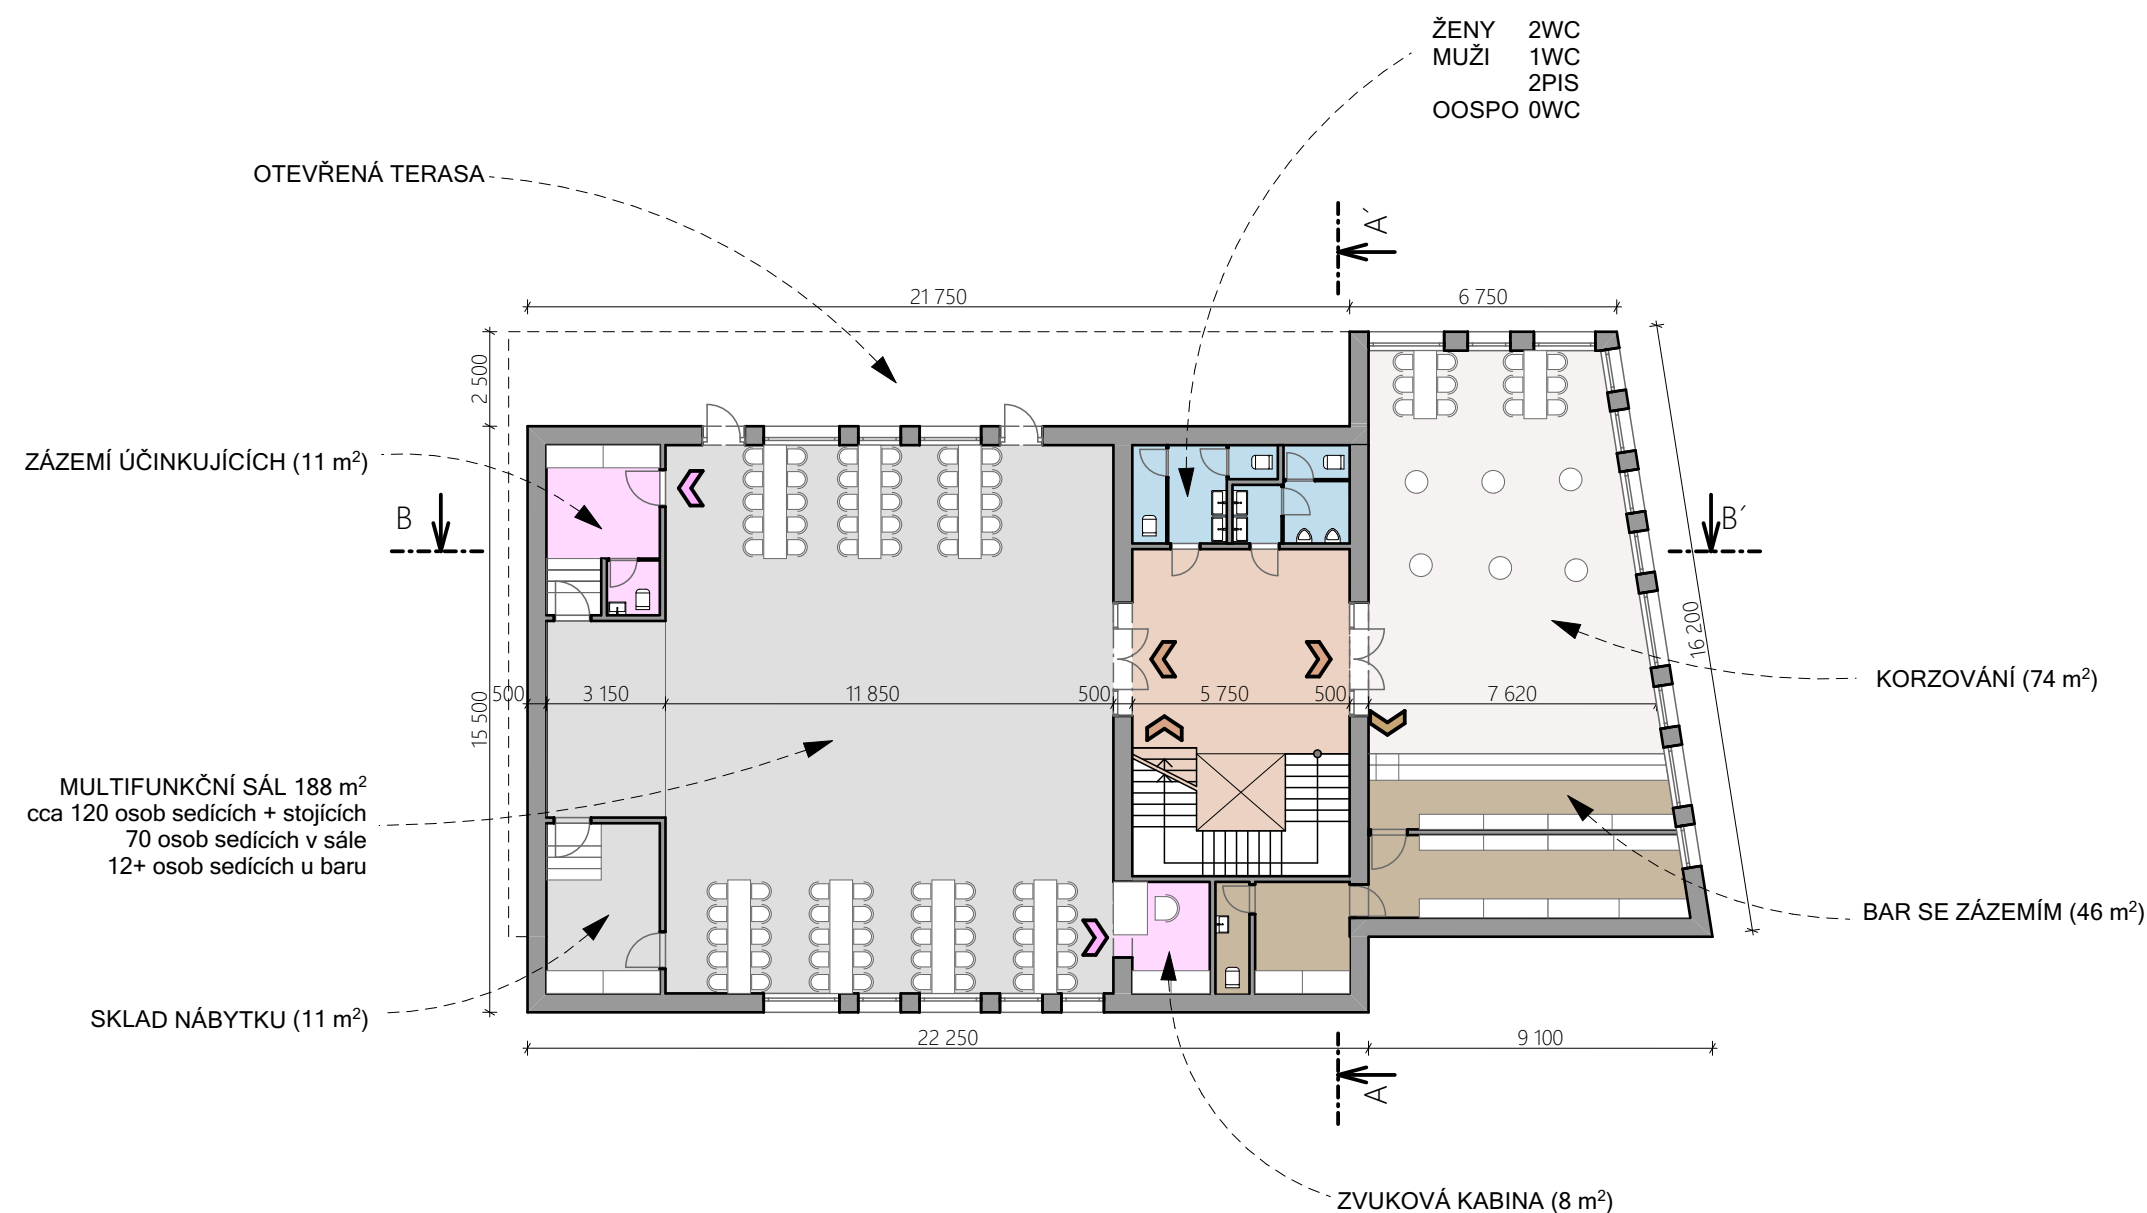

OBECNÍ DŮM VYSOKÁ NAD LABEM

PŮDORYS 2.NP

investor

Obec Vysoká nad Labem

Vysoká nad Labem 22
503 31 Vysoká nad Labem

stupeň dokumentace

Architektonická studie stavby

autoři návrhu

Ing. arch. Jakub Chobotský

Ing. arch. Lucie Malátová

kontaktní osoba

Ing. arch. Jakub Chobotský

mail@chobotsky.com

+420 777 238 619

datum

září 2020




SYSTEMATIC DESIGN

experience the architecture


ŘEZ A-A'

1:200

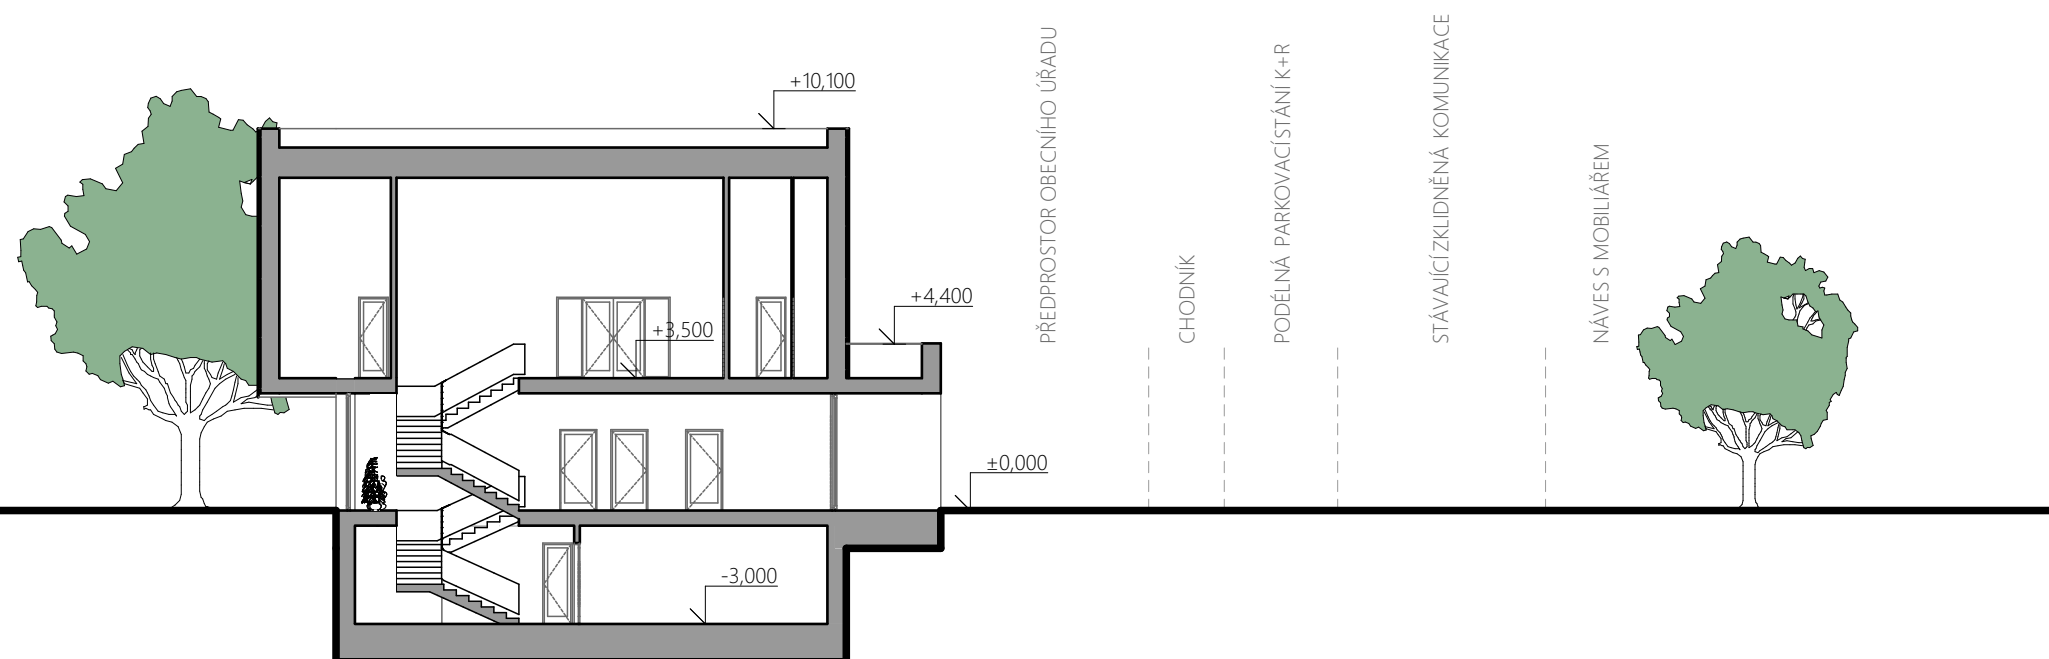

ŘEZ B-B'

1:200

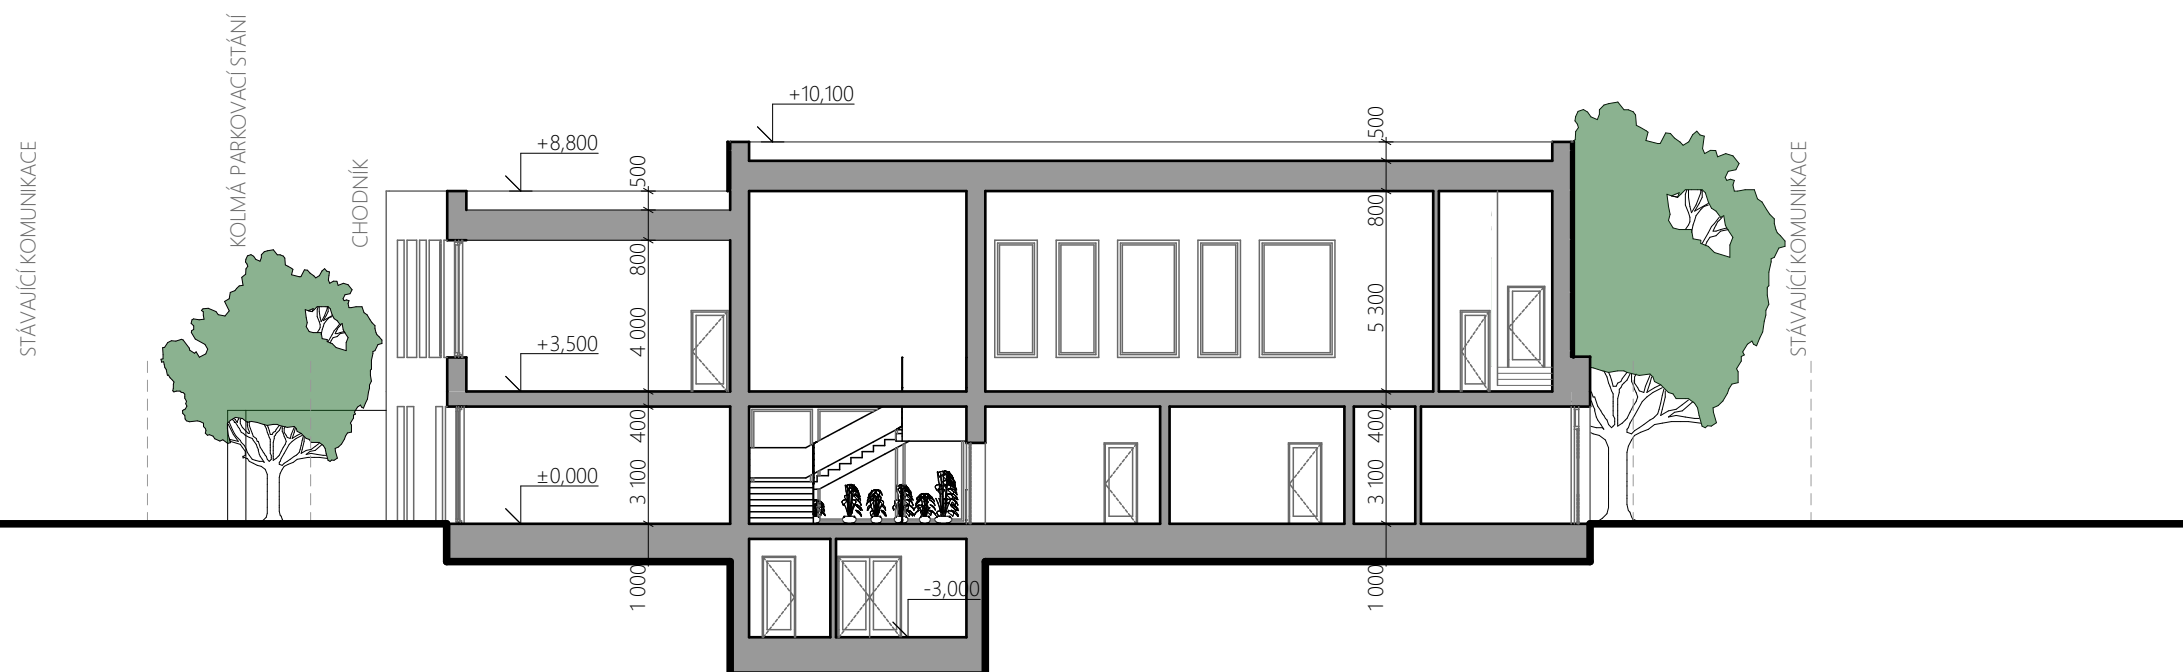

OBEČNÍ DŮM VYSOKÁ NAD LABEM

ŘEZY

investor

Obec Vysoká nad Labem

Vysoká nad Labem 22
503 31 Vysoká nad Labem

stupeň dokumentace

Architektonická studie stavby

autoři návrhu

Ing. arch. Jakub Chobotský
Ing. arch. Lucie Malátová

kontaktní osoba

Ing. arch. Jakub Chobotský

mail@chobotsky.com
+420 777 238 619

datum

září 2020




SYSTEMATIC DESIGN
experience the architecture

SEVERNÍ POHLED

1:400



1:200

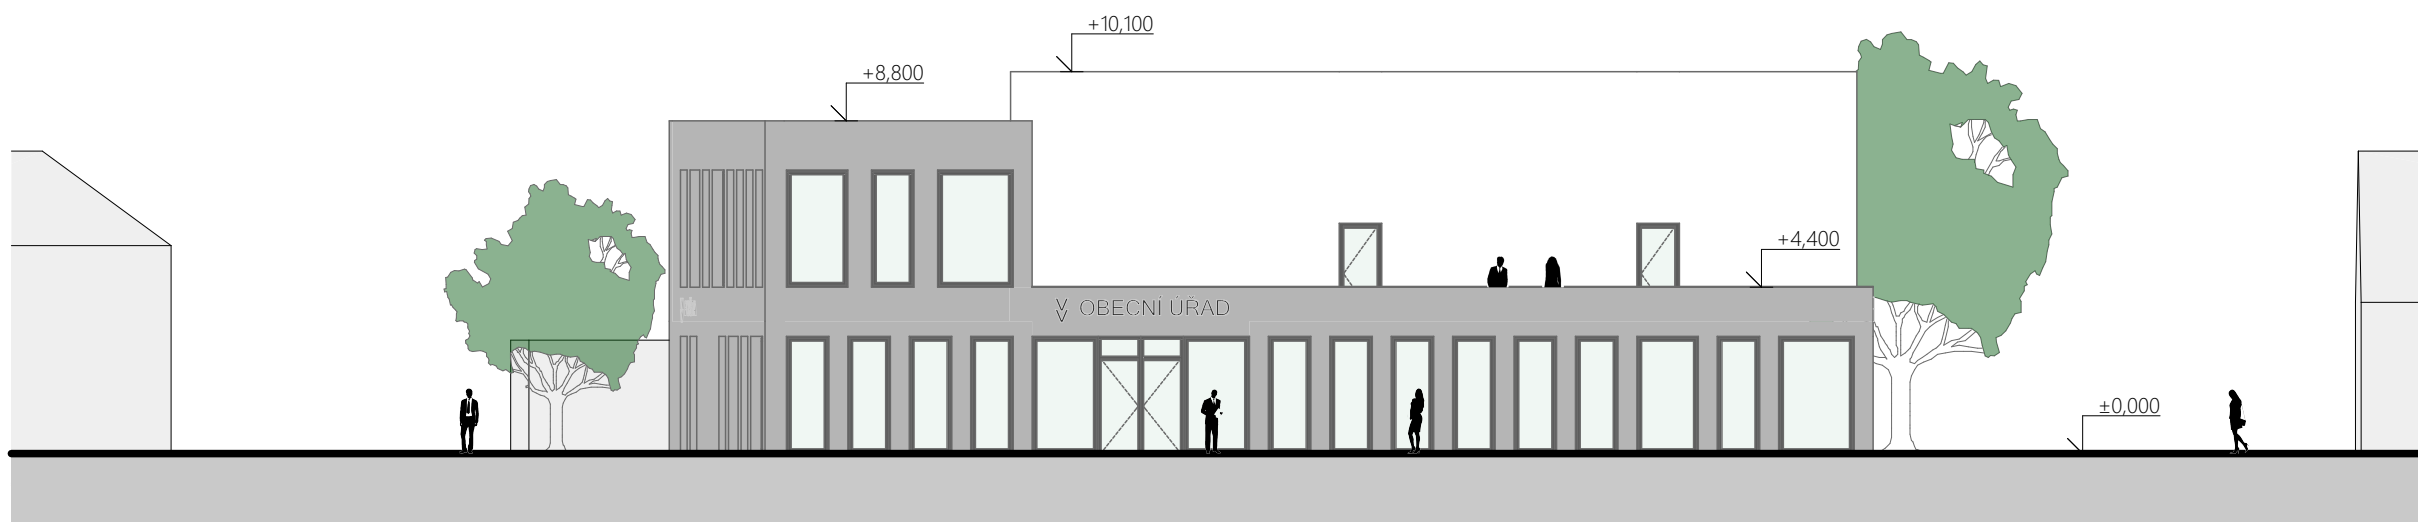

ZPŮSOB NASVÍCENÍ COPILITU POUŽITÉHO NA FASÁDĚ MULTIFUNKČNÍHO SÁLU



OBECNÍ DŮM VYSOKÁ NAD LABEM

SEVERNÍ POHLED

investor

Obec Vysoká nad Labem

Vysoká nad Labem 22
503 31 Vysoká nad Labem

stupeň dokumentace

Architektonická studie stavby

autoři návrhu

Ing. arch. Jakub Chobotský
Ing. arch. Lucie Malátová

kontaktní osoba

Ing. arch. Jakub Chobotský

mail@chobotsky.com
+420 777 238 619


datum

září 2020



SYSTEMATIC DESIGN
experience the architecture

VIZUALIZACE

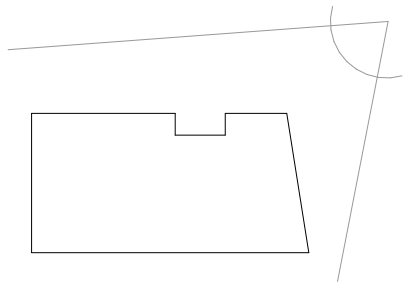

OBECNÍ DŮM VYSOKÁ NAD LABEM

VIZUALIZACE

investor

Obec Vysoká nad Labem

Vysoká nad Labem 22
503 31 Vysoká nad Labem

stupeň dokumentace

Architektonická studie stavby

autoři návrhu

Ing. arch. Jakub Chobotský

Ing. arch. Lucie Malátová

kontaktní osoba

Ing. arch. Jakub Chobotský

mail@chobotsky.com

+420 777 238 619


datum

září 2020



SYSTEMATIC DESIGN
experience the architecture

VIZUALIZACE

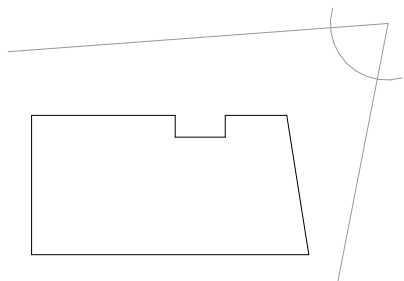

OBECNÍ DŮM VYSOKÁ NAD LABEM

VIZUALIZACE

investor

Obec Vysoká nad Labem

Vysoká nad Labem 22
503 31 Vysoká nad Labem

stupeň dokumentace

Architektonická studie stavby

autoři návrhu

Ing. arch. Jakub Chobotský

Ing. arch. Lucie Malátová

kontaktní osoba

Ing. arch. Jakub Chobotský

mail@chobotsky.com

+420 777 238 619


datum

září 2020



SYSTEMATIC DESIGN
experience the architecture

VIZUALIZACE

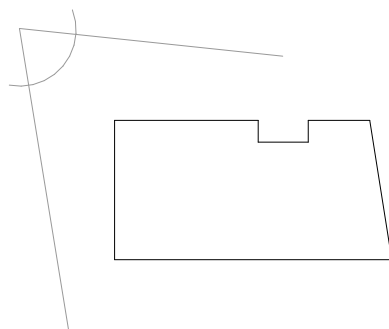

OBECNÍ DŮM VYSOKÁ NAD LABEM

VIZUALIZACE

investor

Obec Vysoká nad Labem

Vysoká nad Labem 22
503 31 Vysoká nad Labem

stupeň dokumentace

Architektonická studie stavby

autoři návrhu

Ing. arch. Jakub Chobotský

Ing. arch. Lucie Malátová

kontaktní osoba

Ing. arch. Jakub Chobotský

mail@chobotsky.com

+420 777 238 619

datum


září 2020



SYSTEMATIC DESIGN

experience the architecture

VIZUALIZACE

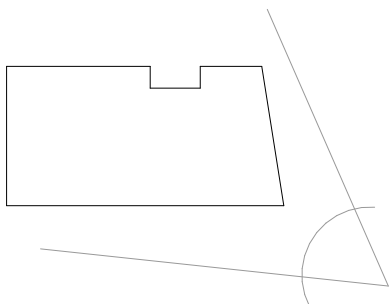

OBECNÍ DŮM VYSOKÁ NAD LABEM

VIZUALIZACE

investor

Obec Vysoká nad Labem

Vysoká nad Labem 22
503 31 Vysoká nad Labem

stupeň dokumentace

Architektonická studie stavby

autoři návrhu

Ing. arch. Jakub Chobotský

Ing. arch. Lucie Malátová

kontaktní osoba

Ing. arch. Jakub Chobotský

mail@chobotsky.com

+420 777 238 619

datum


září 2020



SYSTEMATIC DESIGN

experience the architecture

VIZUALIZACE

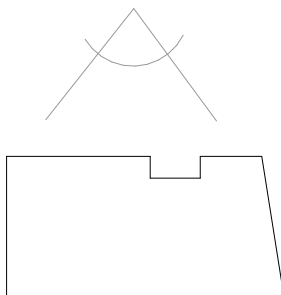

OBECNÍ DŮM VYSOKÁ NAD LABEM

VIZUALIZACE

investor

Obec Vysoká nad Labem

Vysoká nad Labem 22
503 31 Vysoká nad Labem

stupeň dokumentace

Architektonická studie stavby

autoři návrhu

Ing. arch. Jakub Chobotský

Ing. arch. Lucie Malátová

kontaktní osoba

Ing. arch. Jakub Chobotský

mail@chobotsky.com

+420 777 238 619

datum


září 2020



SYSTEMATIC DESIGN

experience the architecture

VIZUALIZACE

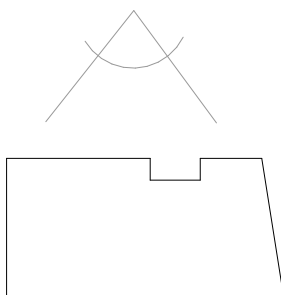

OBECNÍ DŮM VYSOKÁ NAD LABEM

VIZUALIZACE

investor

Obec Vysoká nad Labem

Vysoká nad Labem 22
503 31 Vysoká nad Labem

stupeň dokumentace

Architektonická studie stavby

autoři návrhu

Ing. arch. Jakub Chobotský
Ing. arch. Lucie Malátová

kontaktní osoba

Ing. arch. Jakub Chobotský

mail@chobotsky.com
+420 777 238 619



datum

září 2020



SYSTEMATIC DESIGN
experience the architecture

VIZUALIZACE

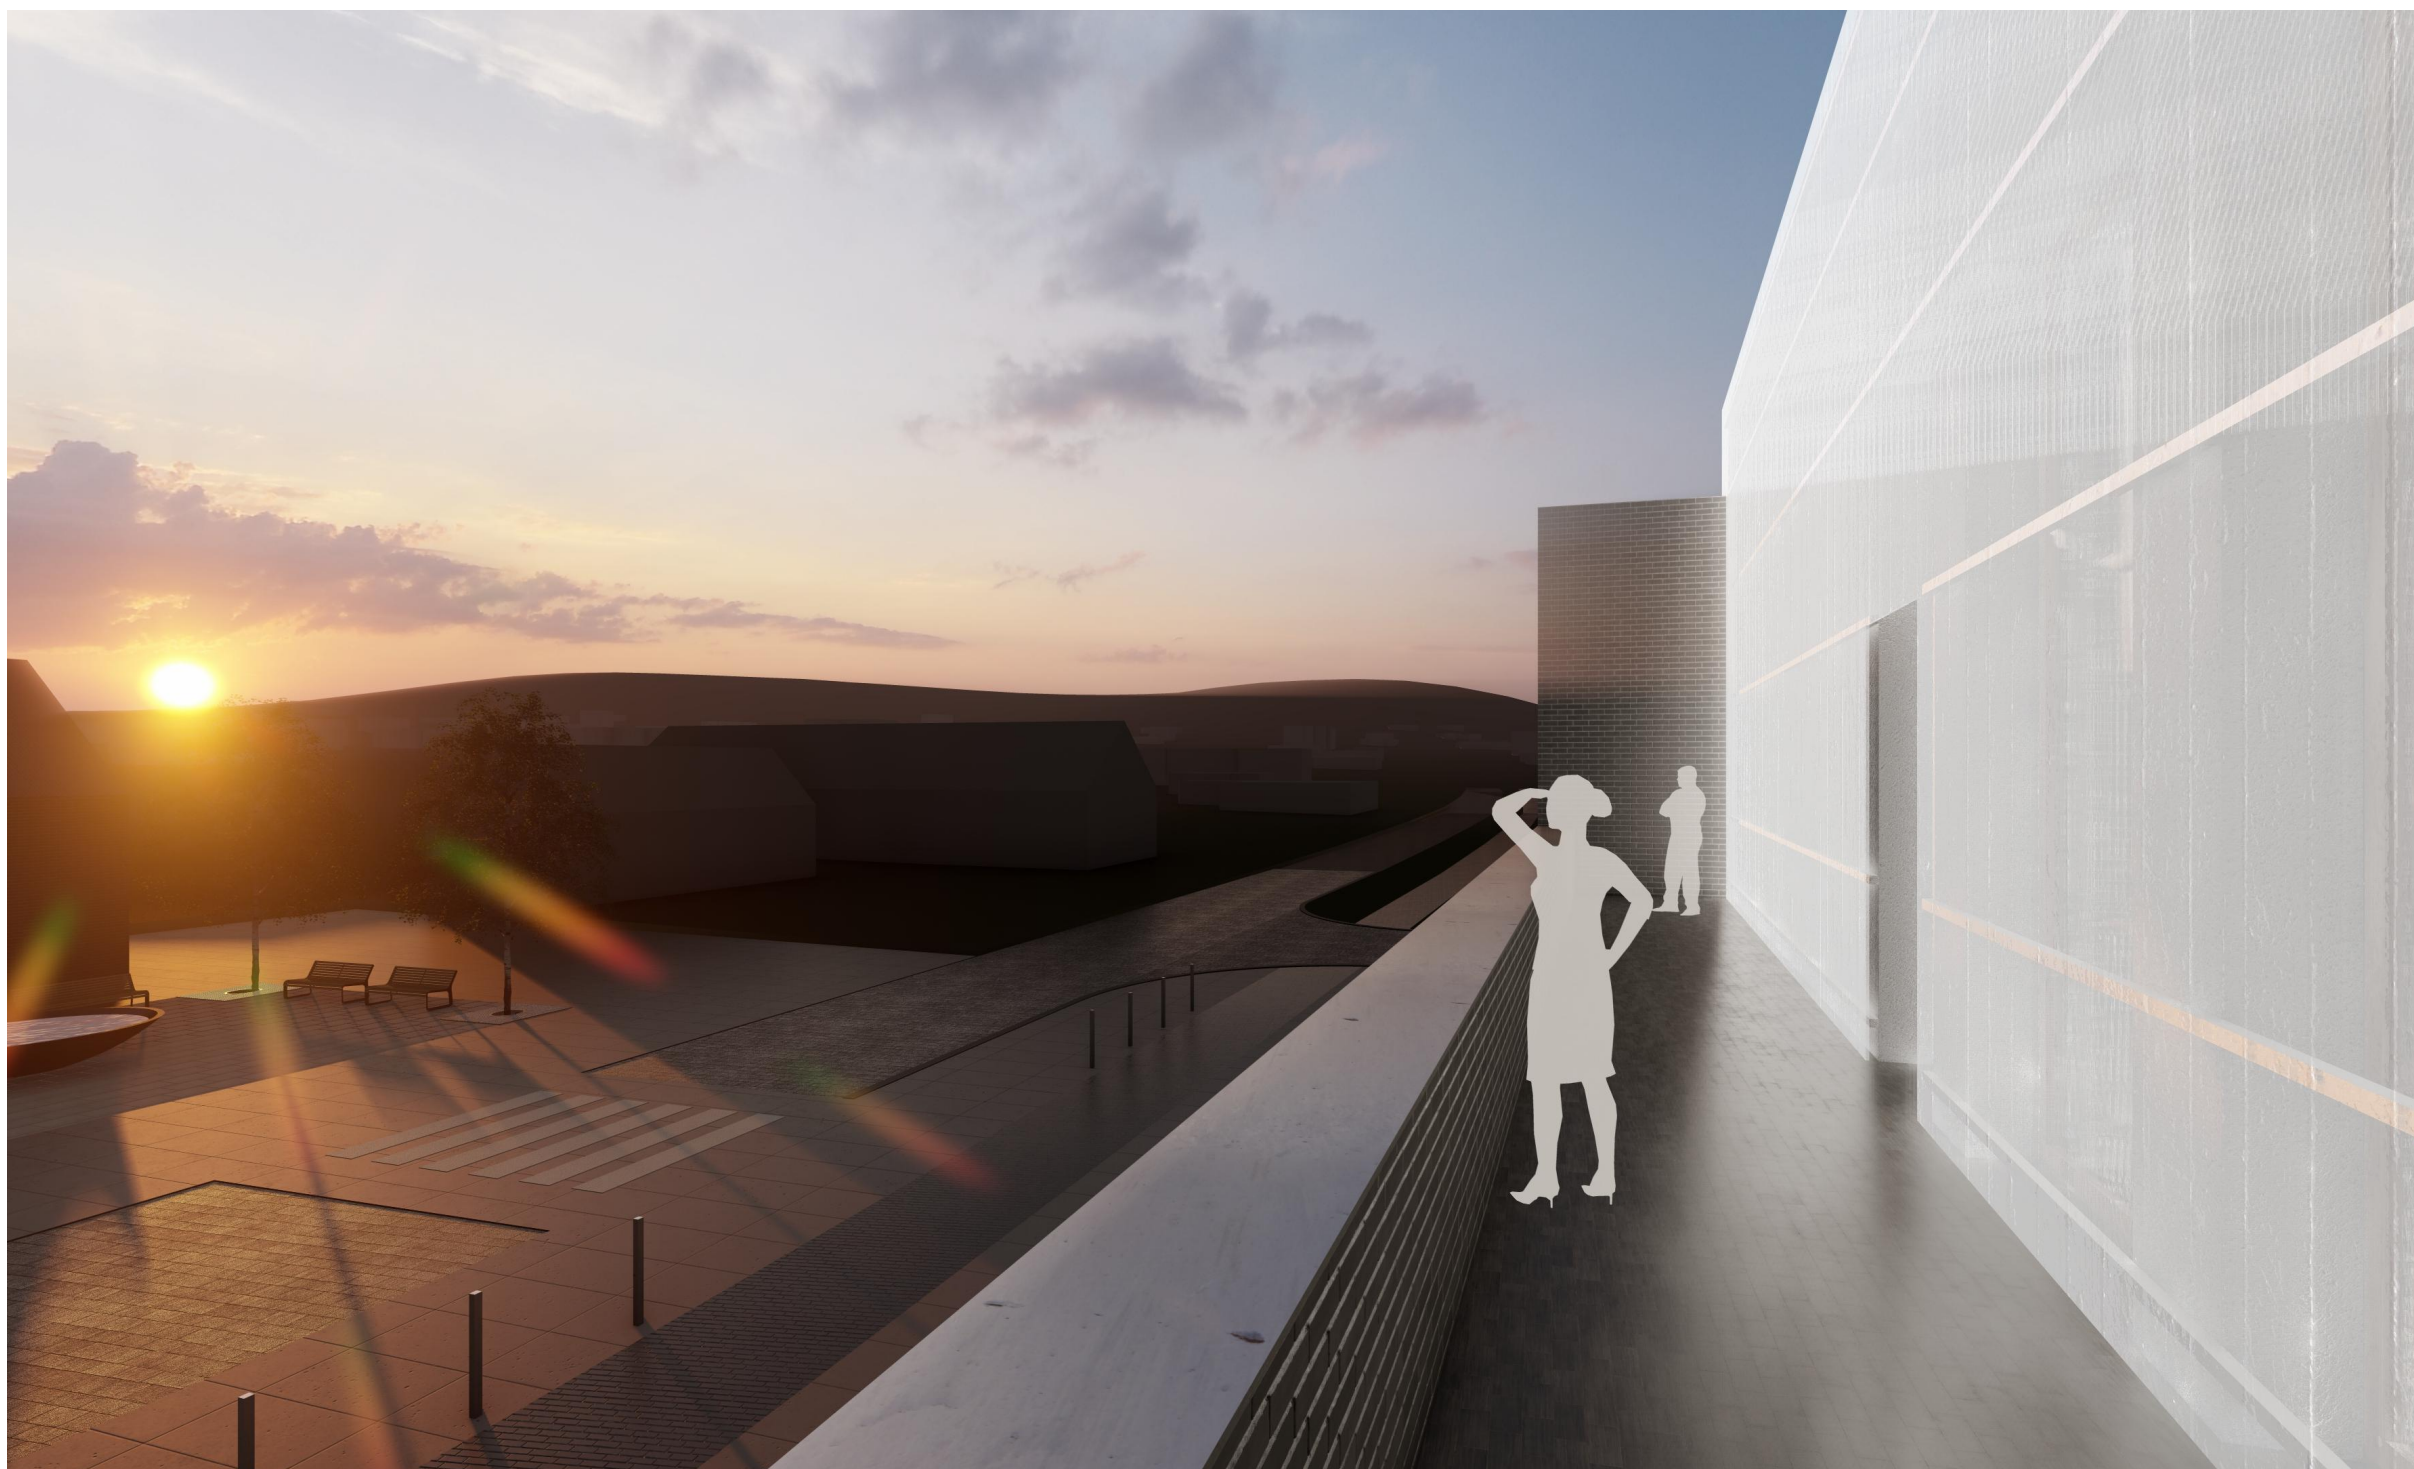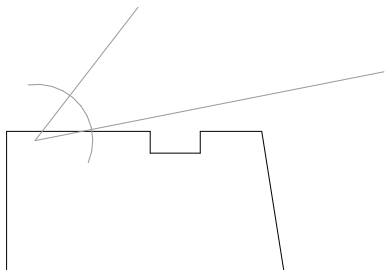

OBECNÍ DŮM VYSOKÁ NAD LABEM

VIZUALIZACE

investor

Obec Vysoká nad Labem

Vysoká nad Labem 22
503 31 Vysoká nad Labem

stupeň dokumentace

Architektonická studie stavby

autoři návrhu

Ing. arch. Jakub Chobotský
Ing. arch. Lucie Malátová

kontaktní osoba

Ing. arch. Jakub Chobotský

mail@chobotsky.com
+420 777 238 619

datum

září 2020



SYSTEMATIC DESIGN
experience the architecture