


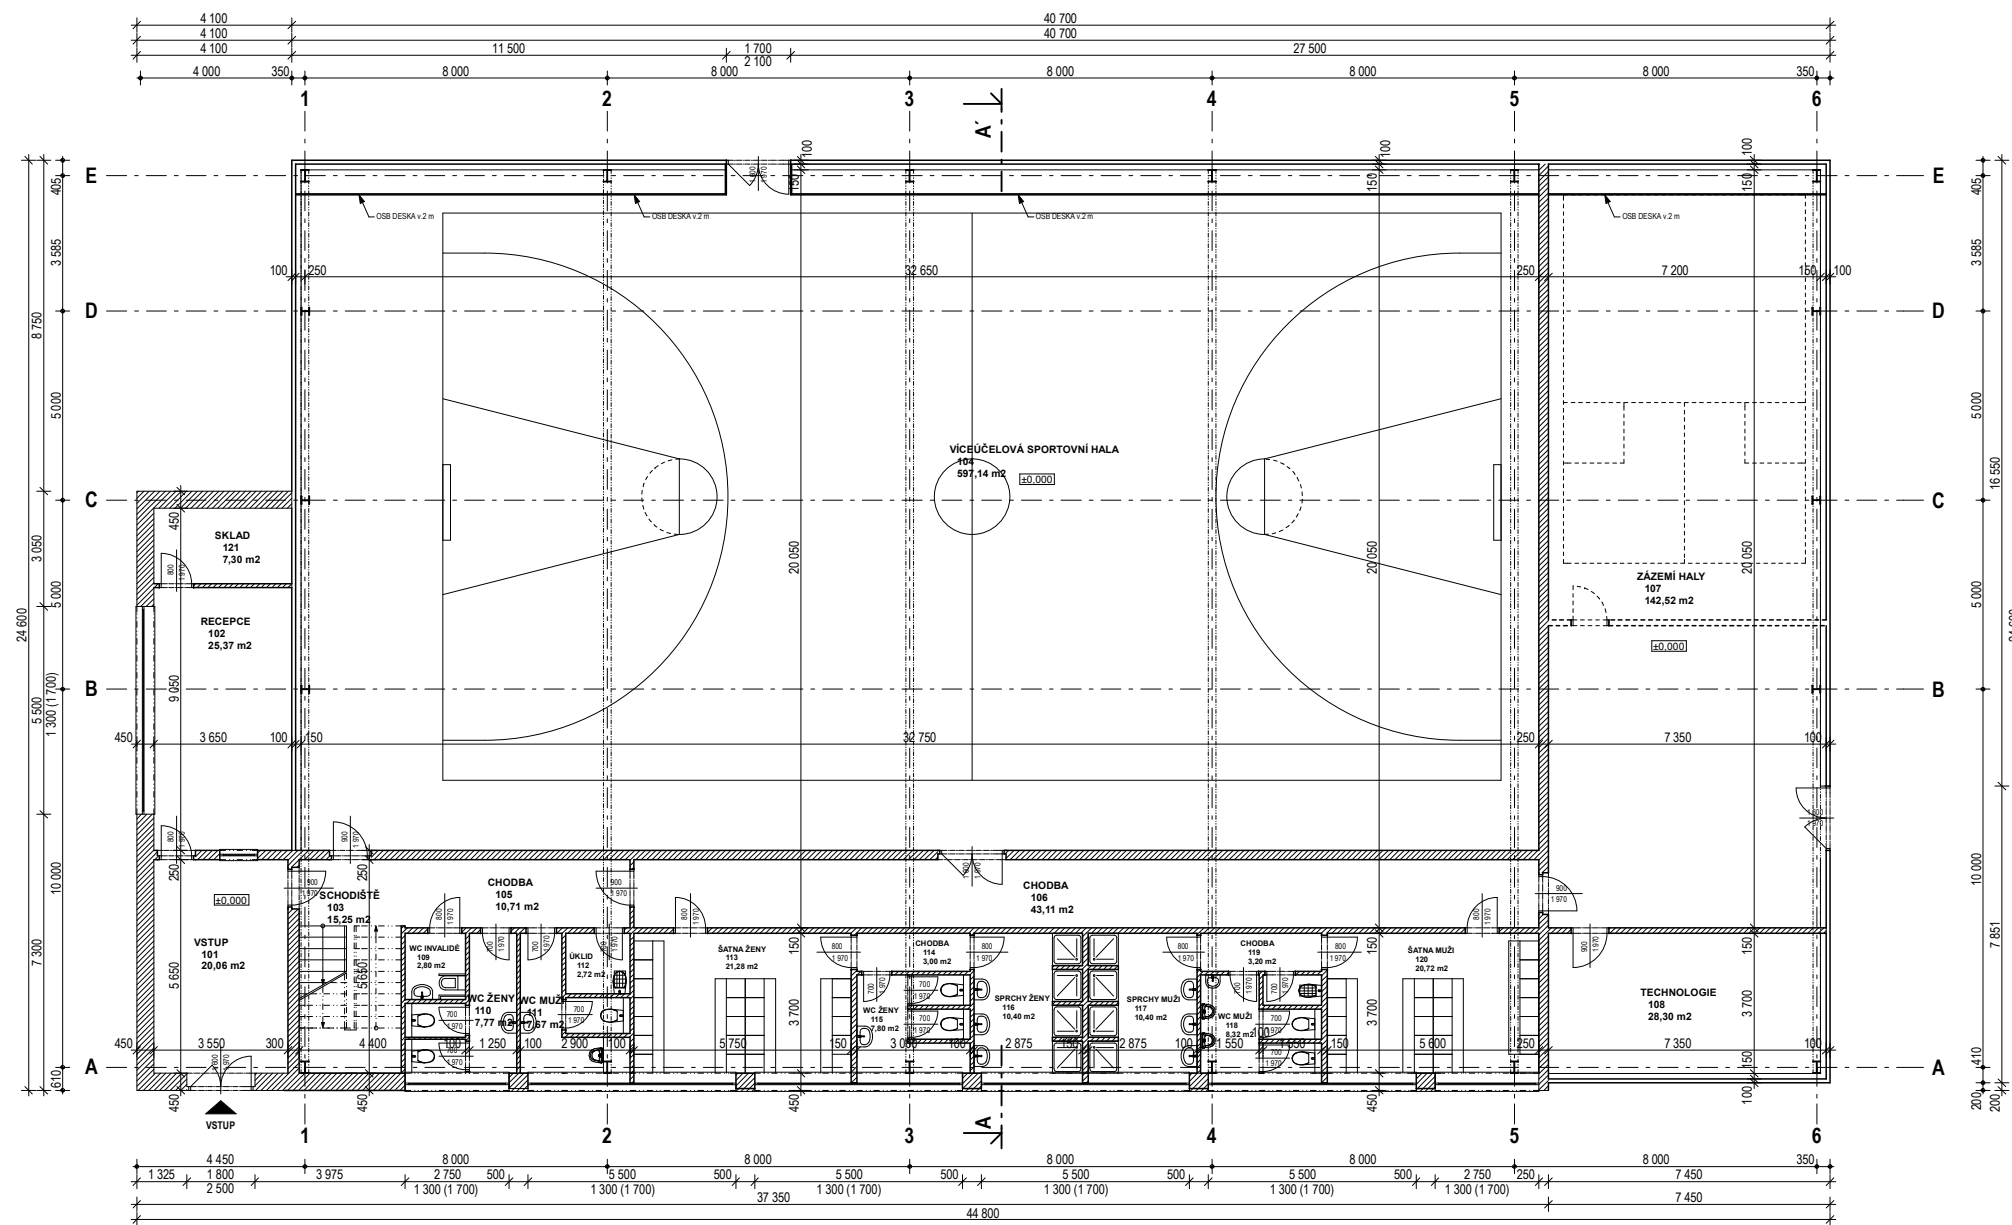

# PŮDORYS 1.N.P.




## LEGENDA 1.NP


Č.M.	ÚČEL MÍSTNOSTI	PLOCHA m <sup>2</sup>
101	VSTUP	20,06 m <sup>2</sup>
102	RECEPCE	25,37 m <sup>2</sup>
103	SCHODIŠTĚ	15,25 m <sup>2</sup>
104	VÍCEÚČELOVÁ SPORTOVNÍ HALA	597,14 m <sup>2</sup>
105	CHODBA	10,71 m <sup>2</sup>
106	CHODBA	43,11 m <sup>2</sup>
107	ZÁZEMÍ HALY	142,52 m <sup>2</sup>
108	TECHNOLOGIE	28,30 m <sup>2</sup>
109	WC INVALIDÉ	2,80 m <sup>2</sup>
110	WC ŠATNA	7,77 m <sup>2</sup>
111	WC MUŽI	7,67 m <sup>2</sup>
112	ÚKLID	2,72 m <sup>2</sup>
113	ŠATNA ŽENY	21,28 m <sup>2</sup>
114	CHODBA	3,00 m <sup>2</sup>
115	WC ŽENY	7,80 m <sup>2</sup>
116	SPRCHY ŽENY	10,40 m <sup>2</sup>
117	SPRCHY MUŽI	10,40 m <sup>2</sup>
118	WC MUŽI	8,32 m <sup>2</sup>
119	CHODBA	3,20 m <sup>2</sup>
120	ŠATNA MUŽI	20,72 m <sup>2</sup>
121	SKLAD	7,30 m <sup>2</sup>
<b>CELKEM</b>		<b>995,84 m<sup>2</sup></b>

## LEGENDA MATERIÁLŮ

-  ZDĚNÉ KONSTRUKCE 100 - 450 mm
-  STĚNA ZE SENDVIČOVÝCH PANELŮ Z MINERÁLNÍ IZOLACE
- I** OCELOVÝ SLOUP

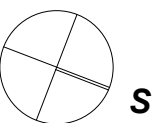

±0,000 = 227,20 b.p.v.

Autor projektu :	ARCHaPLAN s.r.o.	 <b>ARCHaPLAN s.r.o. - PROJEKČNÍ KANCELÁŘ</b> Bratři Štefanů 973/63a IČO 27540863 Hradec Králové 3 DIČ CZ 27540863 tel.: 498 651 240 fax: 498 651 241	
Vedoucí projektant	Ing. Martin Dohnal		
Zodpovědný projektant	Ing. Robert Prix		
Vypracoval	Ing. Martin Dohnal, Jana Kačmíčková		
Kraj : Královéhradecký	M.Ú. : Hradec Králové		
Investor :	obec Vysoká nad Labem, 503 31 Vysoká nad Labem	Číslo zakázky :	
Akce :	<b>SPORTOVNÍ AREÁL VYSOKÁ NAD LABEM MULTIFUNKČNÍ SPORTOVNÍ HALA p.p.č. 438/1, 436/4, 423/2, k.ú. VYSOKÁ NAD LABEM ARCHITEKTONICKO-STAVEBNÍ ČÁST</b>	Stupeň PD :	STUDIE
Název :	<b>PŮDORYS 1.N.P.</b>	Datum :	01/2013
		Měřítko :	1: 200
		Formát :	2 A4
		Číslo výkresu :	<b>F 1.1.2</b>