


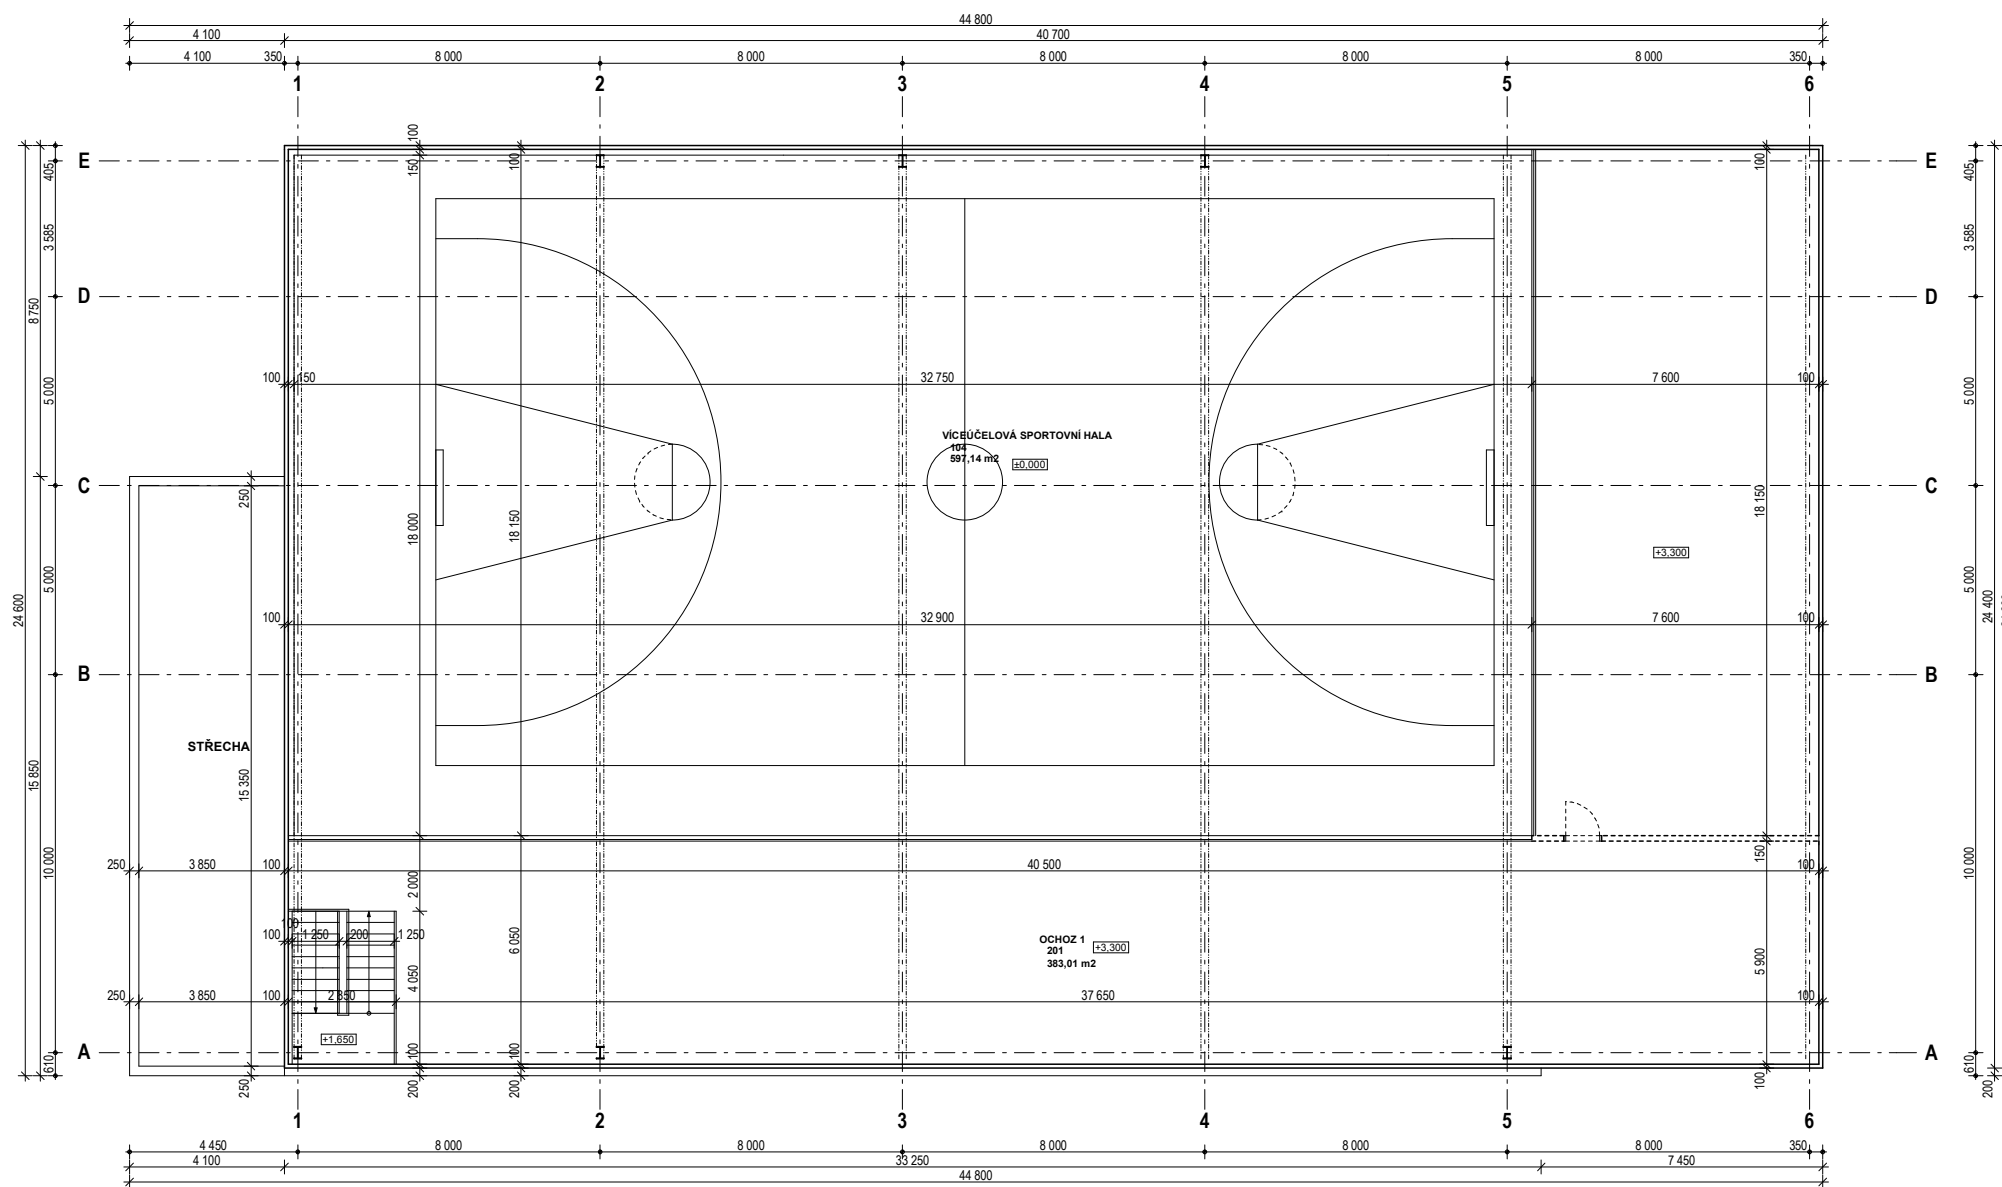

PŮDORYS 2.N.P.




LEGENDA 2.NP


Č.M.	ÚČEL MÍSTNOSTI	PLOCHA m2
201	OCHOZ 1	383,01 m2
	CELKEM	383,01 m2

LEGENDA MATERIÁLŮ

	ZDĚNÉ KONSTRUKCE 100 - 450 mm
	STĚNA ZE SENDVIČOVÝCH PANELŮ Z MINERÁLNÍ IZOLACE
I	OCELOVÝ SLOUP

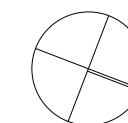

±0,000 = 227,20 b.p.v.

Autor projektu :	ARCHaPLAN s.r.o.	 ARCHaPLAN s.r.o. - PROJEKČNÍ KANCELÁŘ Bratři Štefanů 973/63a IČO 27540863 Hradec Králové 3 DIČ CZ 27540863 tel.: 498 651 240 fax: 498 651 241	
Vedoucí projektant	Ing. Martin Dohnal		
Zodpovědný projektant	Ing. Robert Prix		
Vypracoval	Ing. Martin Dohnal, Jana Kačmičková		
Kraj : Královéhradecký	M.Ú. : Hradec Králové		
Investor :	obec Vysoká nad Labem, 503 31 Vysoká nad Labem	Číslo zakázky :	
Akce :	SPORTOVNÍ AREÁL VYSOKÁ NAD LABEM MULTIFUNKČNÍ SPORTOVNÍ HALA p.p.č. 438/1, 436/4, 423/2, k.ú. VYSOKÁ NAD LABEM ARCHITEKTONICKO-STAVEBNÍ ČÁST	Stupeň PD :	STUDIE
		Datum :	01/2013
		Měřítko :	1: 200
		Formát :	2 A4
Název :	PŮDORYS 2.N.P.	Číslo výkresu :	F 1.1.3