I/37 Opatovice - studie napojení na silnici III/29813
Varianta červená

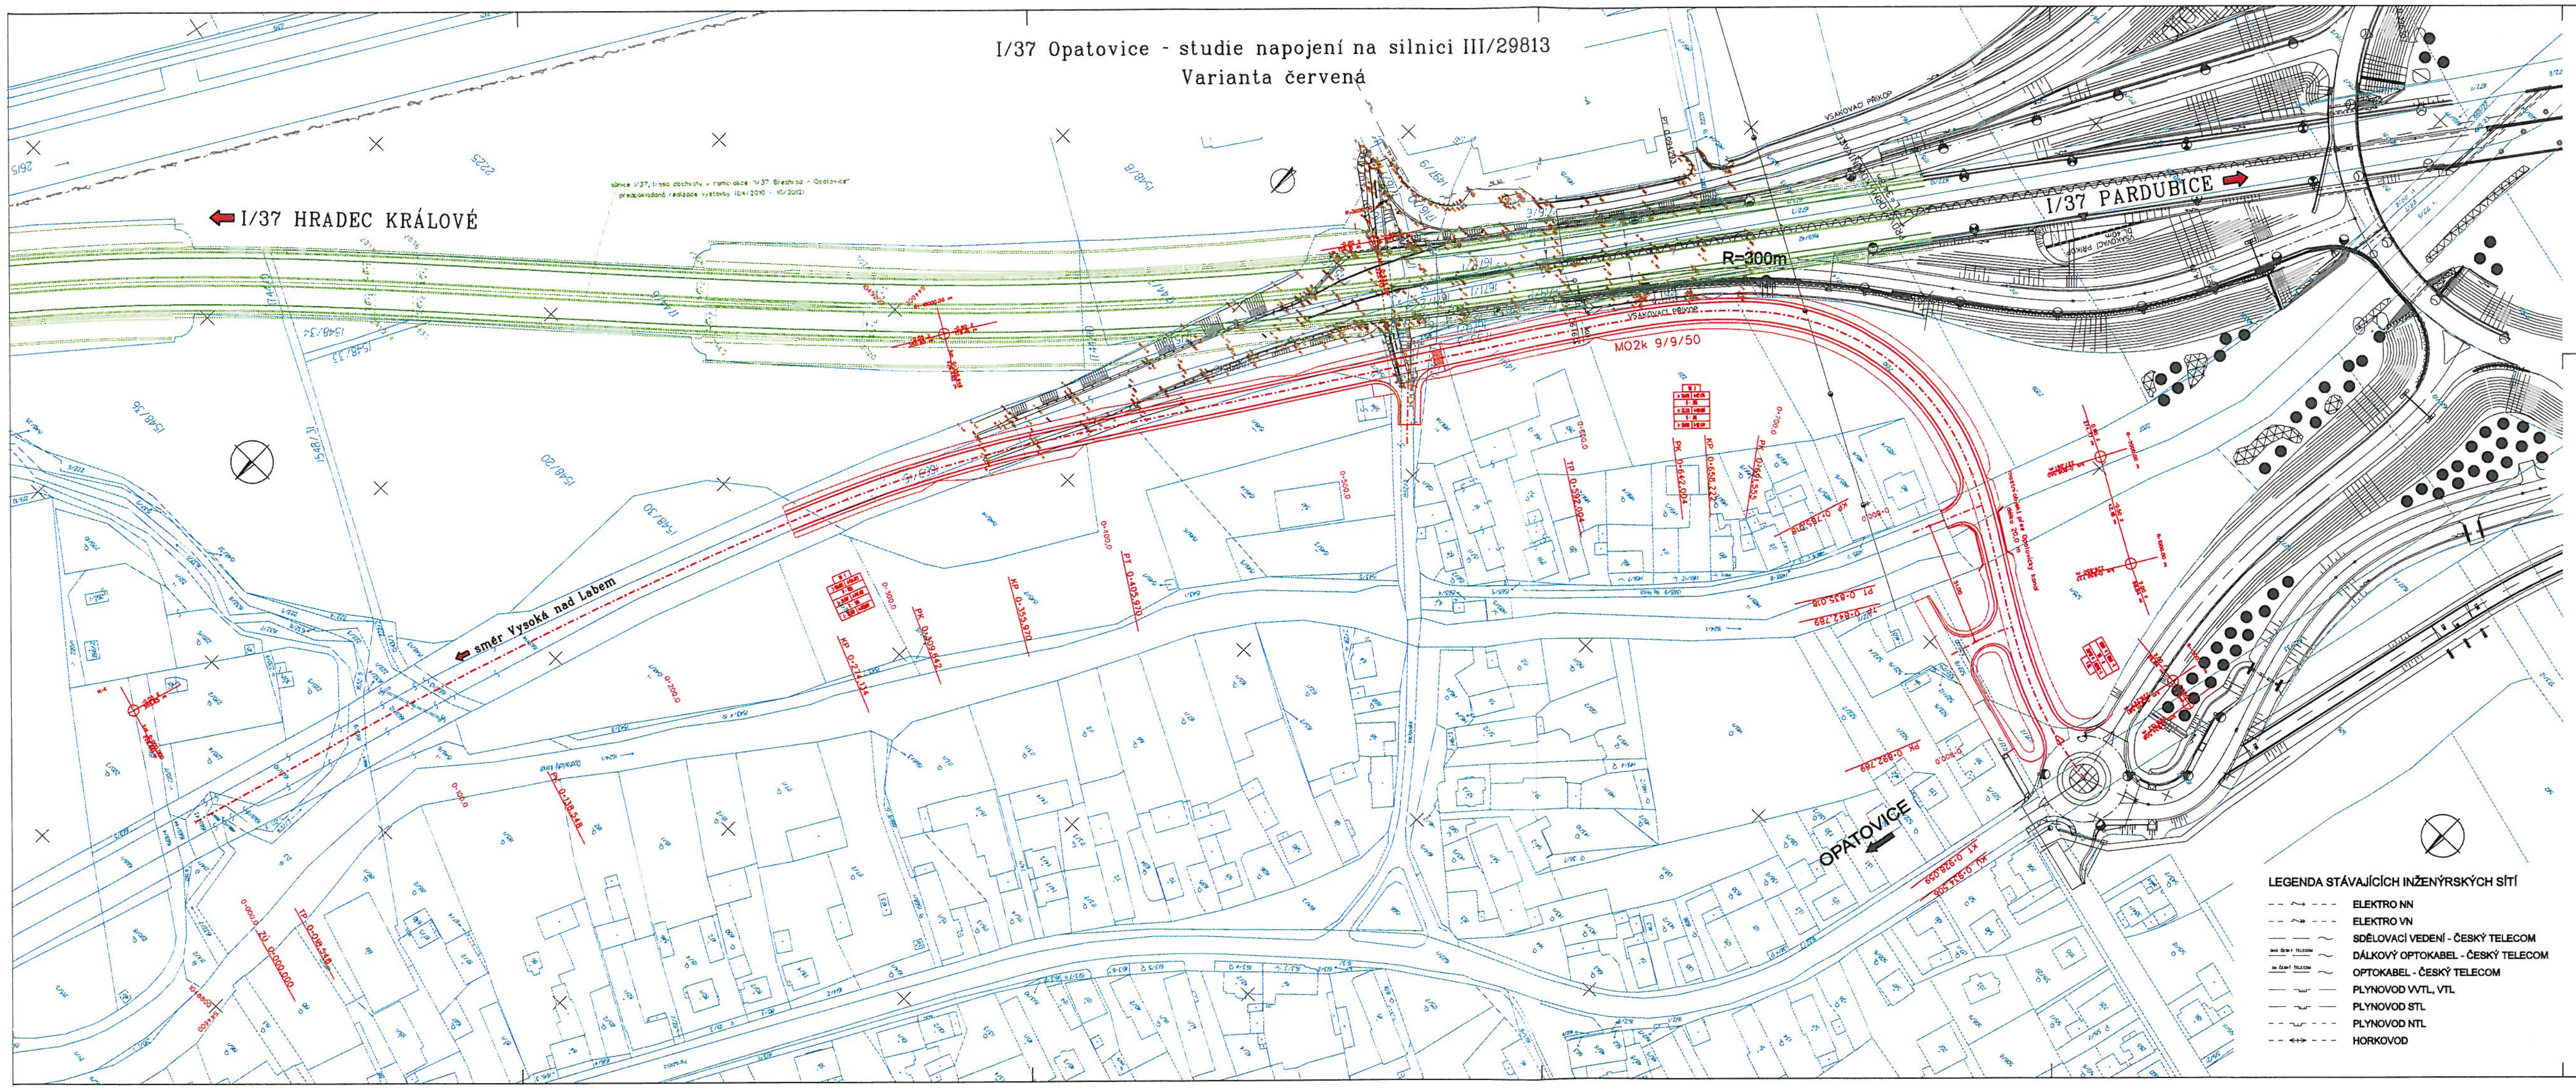

LEGENDA STÁVAJÍCÍCH INŽENÝRSKÝCH SÍTÍ

- ELEKTRO NN
- ELEKTRO VN
- SDĚLOVACÍ VEDENÍ - ČESKÝ TELECOM
- DÁLKOVÝ OPTOKABEL - ČESKÝ TELECOM
- OPTOKABEL - ČESKÝ TELECOM
- PLYNOVOD VVTL, VTL
- PLYNOVOD STL
- PLYNOVOD NTL
- HORKOVOD

Souřadnicový systém S-JTSK
Výškový systém: Bpv

č.změny	Text změny - odůvodnění	Datum	Podpis

SUDOP PRAHA a.s.

Olšanská 1a
130 80 Praha 3
Česká republika
tel.: 224 227 168
fax: 224 230 316
faxmodem: 267 094 364
e-mail: praha@sudop.cz

OBJEDNATEL	Ředitelství silnic a dálnic ČR Správa Pardubice, Hlaváčova 902, 530 02 Pardubice		
STŘEDISKO	250 PROJEKTOVÉ STŘEDISKO HRADEC KRÁLOVÉ	VEDOUCÍ STŘEDISKA ING. PAVEL HORÁČEK	GENERÁLNÍ ŘEDITEL ING. JOSEF FIDLER
ODPOVĚDNÝ PROJEKTANT STAVBY ING. ROMAN PETŘÍK	ODPOVĚDNÝ PROJ. OBJ., PS TOMÁŠ IDUNK	NAVRHL, VYPRACOVAL TOMÁŠ IDUNK	KONTROLOVAL ING. ROMAN PETŘÍK
KRAJ PARDUBICKÝ	MÚ/OÚ/POVĚŘENÁ OBEC	OPATOVICE NAD LABEM	ÚČEL studie

I/37 Opatovice - studie napojení na silnici č. III/29813	DATUM	04/2010
	MĚŘÍTKO	1 : 1 000
	FORMÁTY	12 A4
Varianta červená - situace	ČÁST B.2.2	PŘÍL. –