




**POHLED SEVERNÍ**

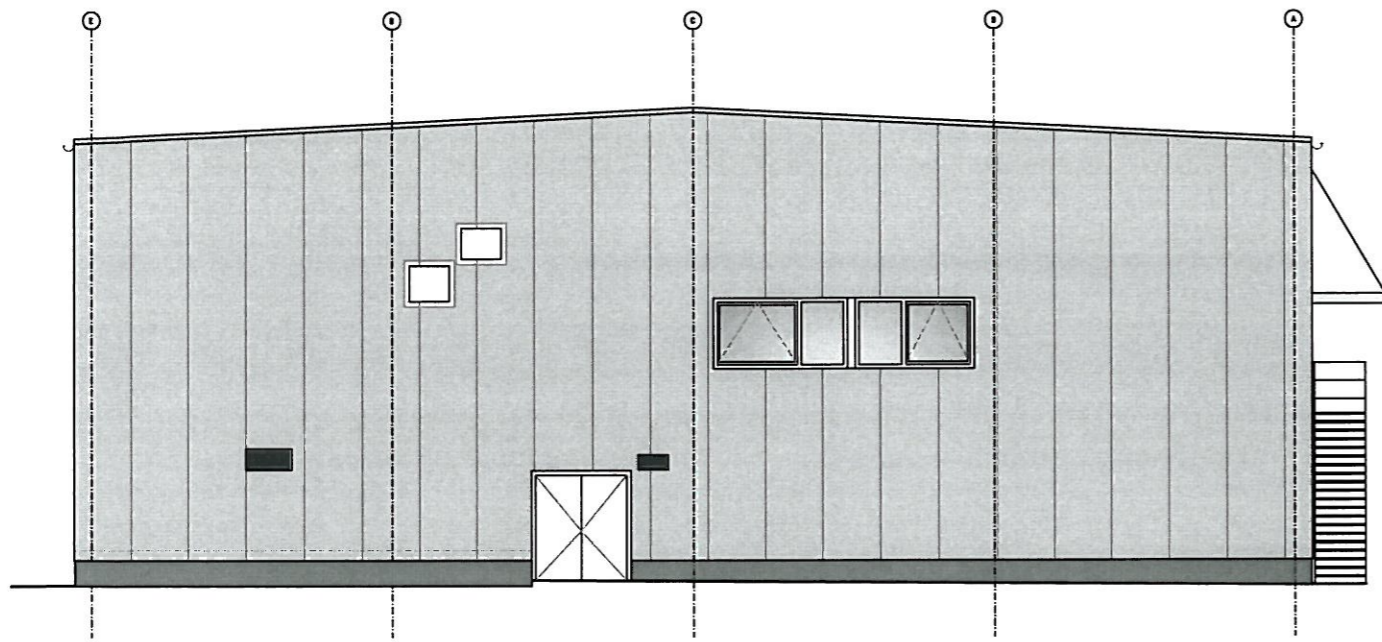


**POHLED JIŽNÍ**

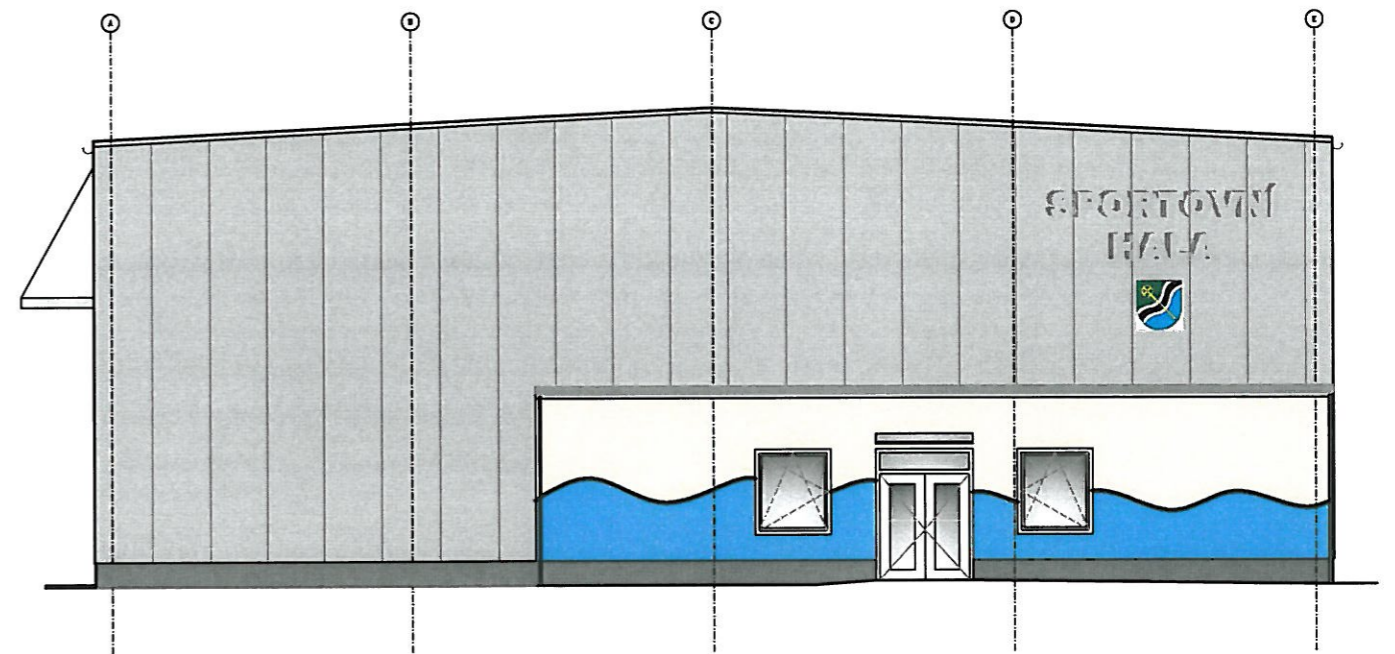

**POHLED VÝCHODNÍ**

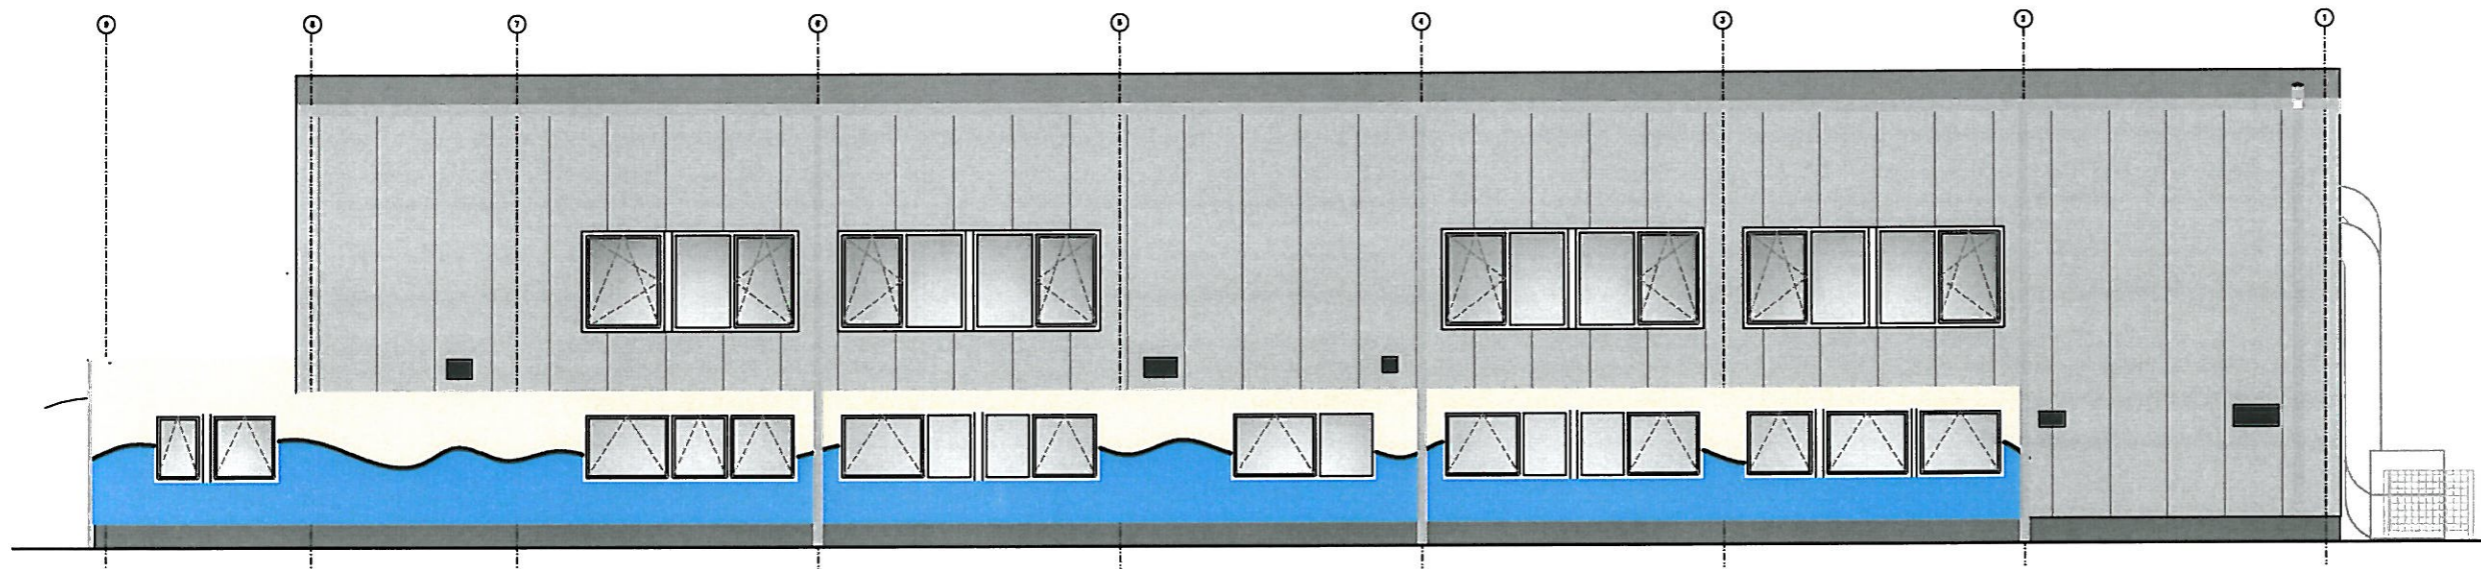

**POHLED ZÁPADNÍ**

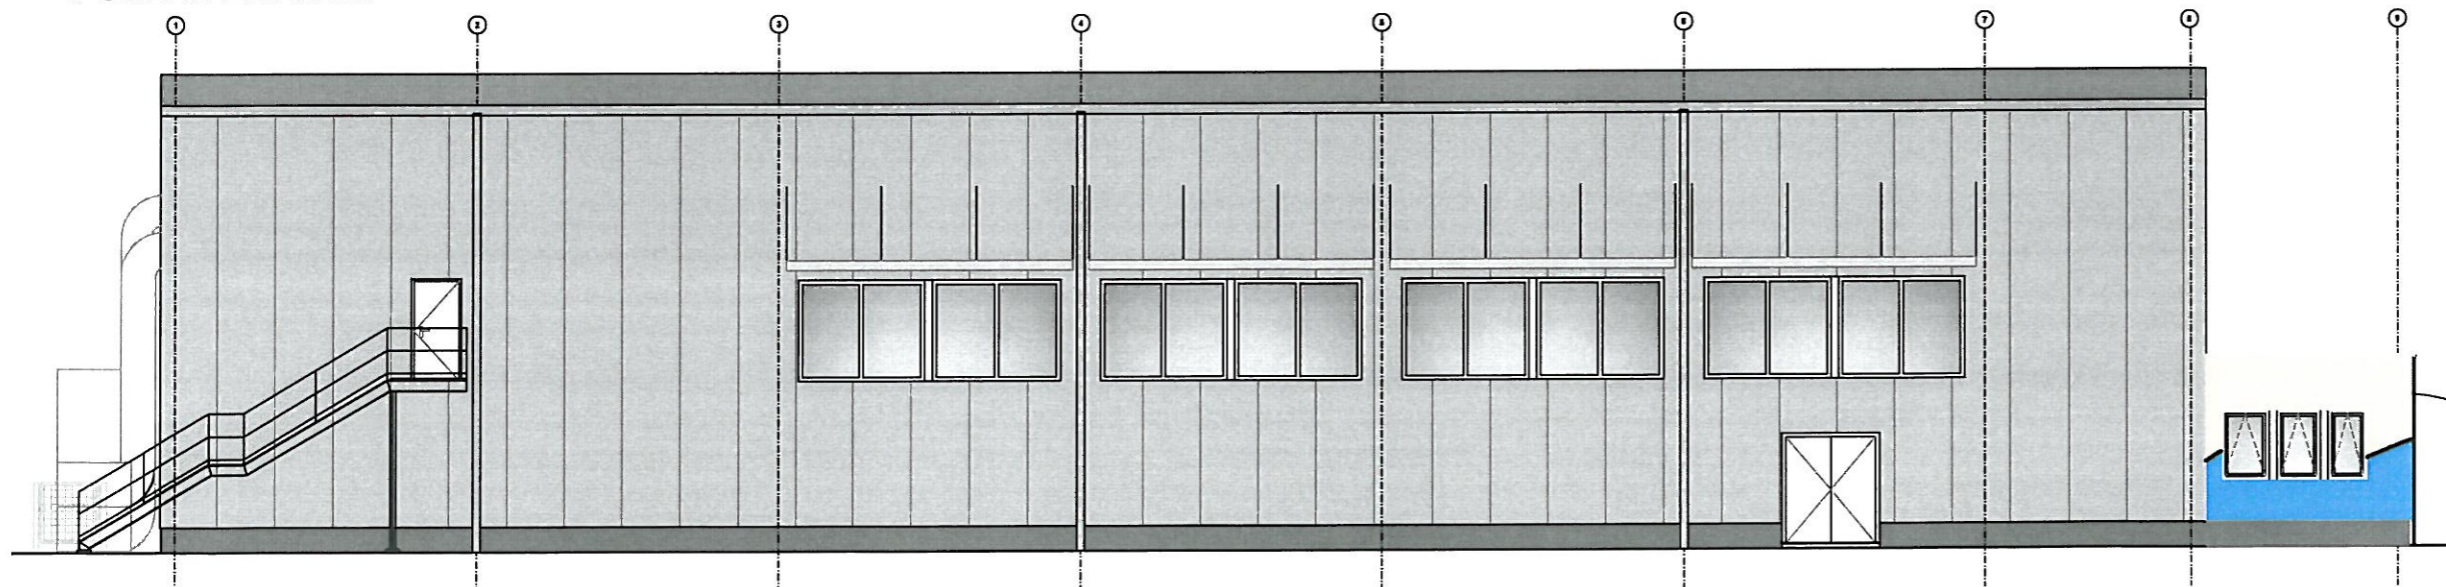

**BAREVNÉ  
ŘEŠENÍ FASÁD**