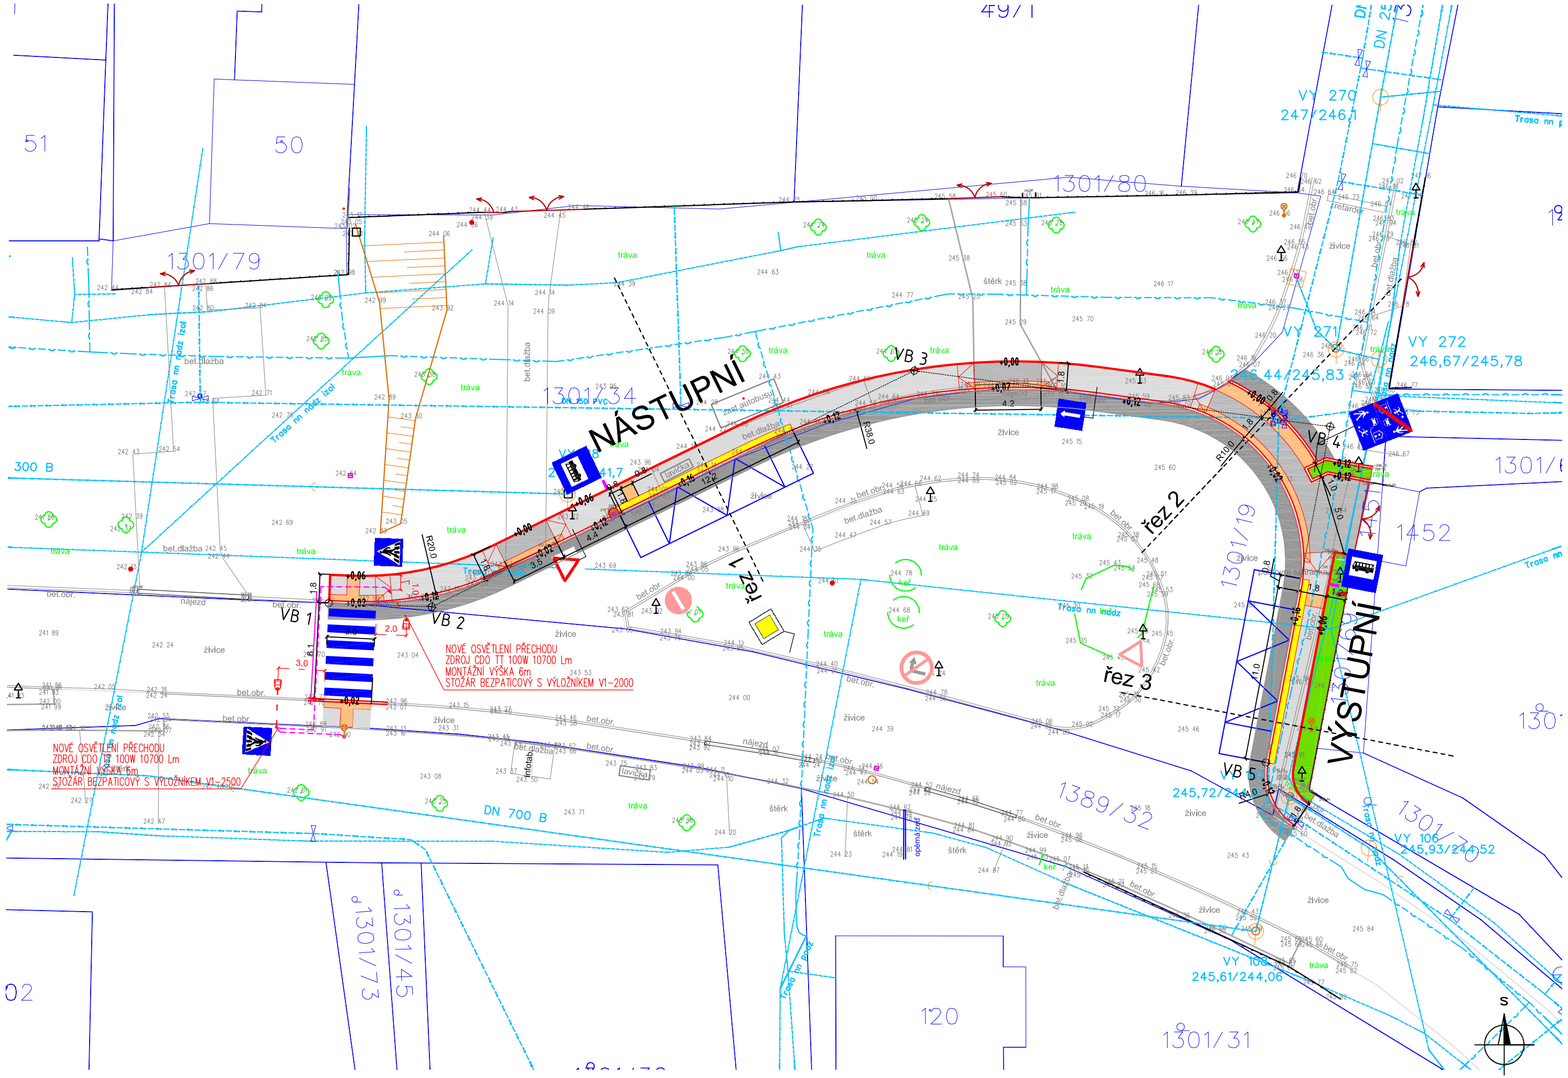

LEGENDA :

- Plochy pro komunikace - živice
- Vjezdy - bet. dlažba
- Plochy pro pěší - bet. dlažba
- Zeleň - trávník
- Silniční obrubník
- Parkový obrubník
- Vodorovné dopravní značení
- Svislé dopravní značení
- Varovný pás(0,4m) + snížený obrubník+0,02m
- Signální pás(0,8m)
- Kontrastní pás u zastávky
- Veřejné osvětlení
- +0,12 Převýšení obruby od nivelety

STÁVAJÍCÍ INŽENÝRSKÉ SÍTĚ:

- VODOVOD
- PLYN
- EL. KABEL NN, VN
- KABEL VO
- KANALIZACE
- SDĚLOVACÍ KABELY

UPOZORNĚNÍ :
PRŮBĚH PODZEMNÍCH SÍTÍ JE ZAKRESLEN POUZE INFORMATIVNĚ PODLE VYJÁDŘENÍ JEJICH SPRÁVCŮ. PRO ZJIŠTĚNÍ PŘESNÉ POLOHY SÍTĚ JE NUTNÉ POŽÁDAT SPRÁVCE O VYTYČENÍ.

VYTYČOVACÍ BODY S-JTSK:

	X	Y
VB 1	1048496.00	641949.49
VB 2	1048496.23	641943.00
VB 3	1048481.33	641912.56
VB 4	1048484.86	641886.34
VB 5	1048506.06	641890.40

VERZE	DATUM	POPIS	OVĚŘIL	SCHVÁLIL	POZN.

OBJEDNATEL
Obec Vysoká nad Labem
Vysoká nad Labem 22
503 31 Vysoká nad Labem
tel. +420 495 580 130
e-mail: info@vysoka-nad-labem.cz

ZHOTOVITEL
HIGHWAY DESIGN, s.r.o.
Okružní 948/7
500 03 Hradec Králové 3
tel. +420 495 408 921
e-mail: hd@highwaydesign.cz

NÁZEV AKCE
Vysoká nad Labem - Stavební úpravy předprostoru ObÚ

VEDOUCÍ PROJEKTANT AKCE
ING. JINDŘICH KMONÍČEK

ZODPOVĚDNÝ PROJEKTANT AKCE
ING. JIŘÍ NÝVLT

ZPRACOVATEL DOKUMENTACE
HIGHWAY DESIGN, s.r.o.
OKRUŽNÍ 948/7
HRADEC KRÁLOVÉ 3

ZODPOVĚDNÝ PROJEKTANT PROFESE
ING. MICHAL ČEPELKA

VYPRACOVAL
ING. MICHAL ČEPELKA

STUPEŇ DOKUMENTACE
DOKUMENTACE PRO PROVEDENÍ STAVBY

STAVEBNÍ OBJEKT

ČÍSLO ZAKÁZKY
23/S/2015

DATUM
říjen 2016

PARÉ

OBSAH PŘÍLOHY
SITUACE STAVBY

ČÍSLO PŘÍLOHY	VERZE	MĚŘÍTKO	FORMÁT
23s15-5-B-00-02	A	1 : 250	3 A4