


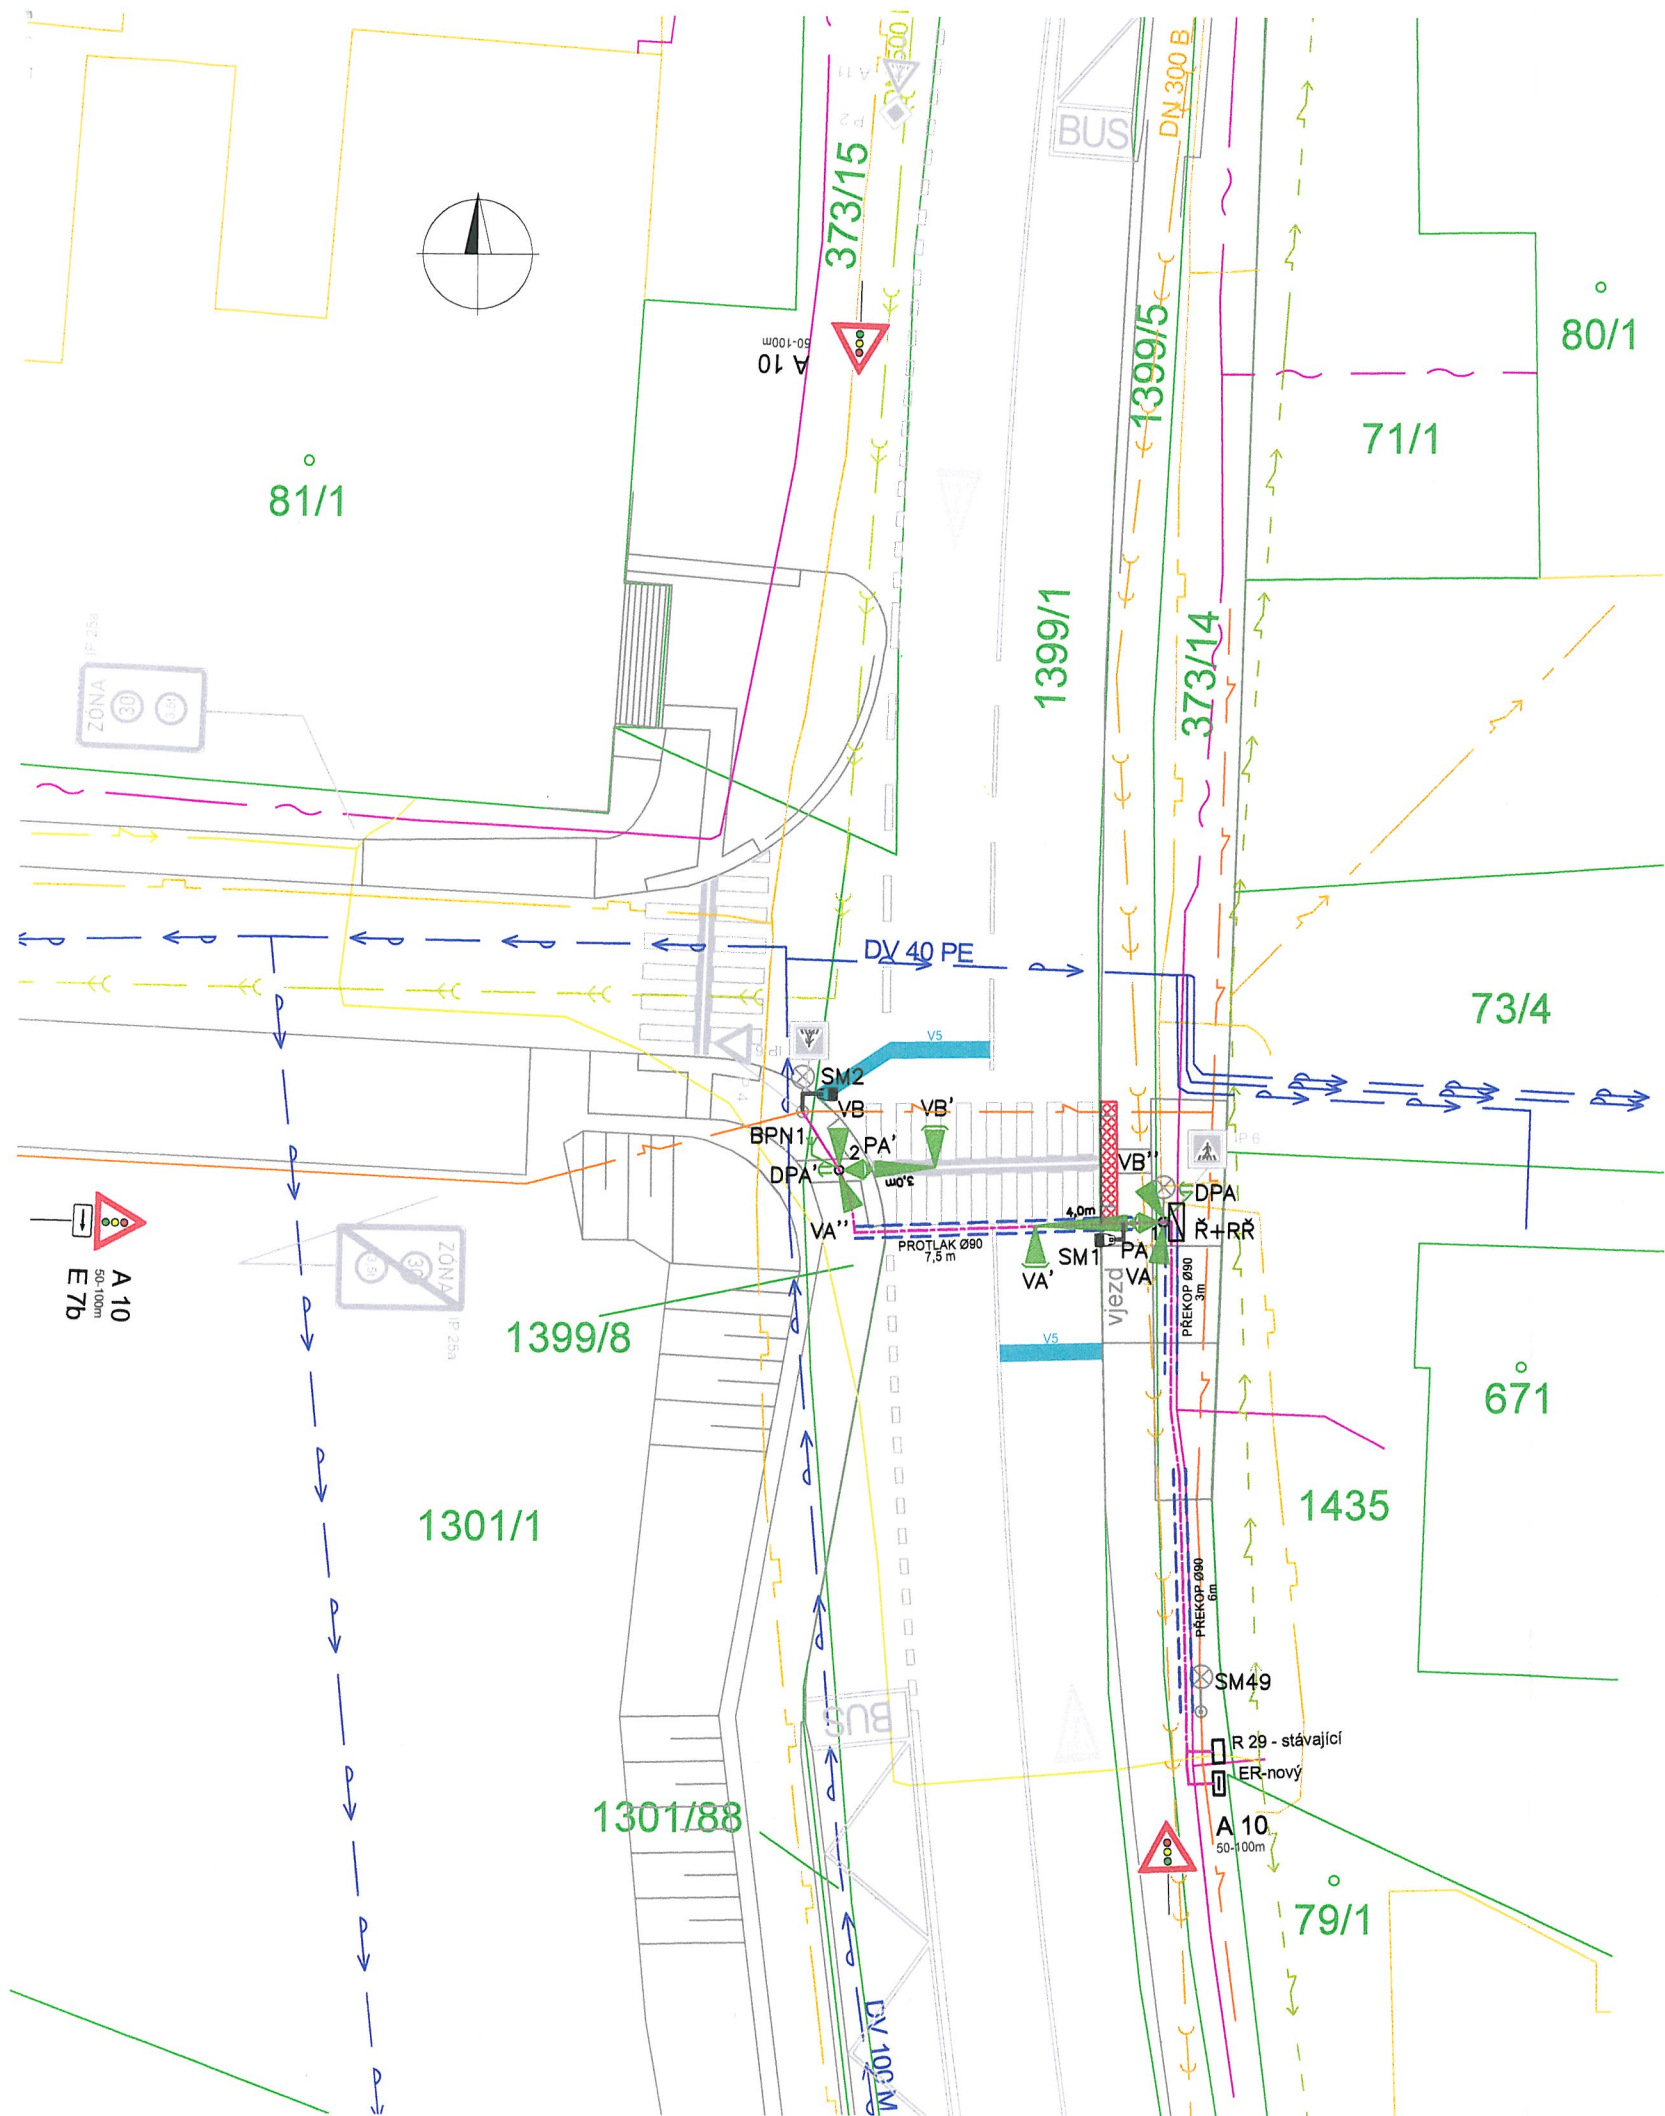

LEGENDA

- řadič
- sloup SSZ s návěstidly
- výložník
- návěstidlo pro vozidla
- návěstidlo pro vozidla s kontrastním rámem
- návěstidlo pro chodce se zvukovou signalizací
- tlačítko pro chodce
- přijímač pro nevidomé
- kabelová trasa SSZ – nová
- navržená trasa chráničů SSZ
- stávající světelné místo VO – přisvětlení chodeckého přechodu
- svítidlo pro přisvětlení chodeckého přechodu s výložníkem – nové
- stávající svislé dopravní značení
- nově navržené svislé dopravní značení
- nově navržené vodorovné dopravní značení
- nově navržené prodloužení varovného pásu

Legenda stávajících ing. sítí

- CETIN
- CEZ – vn
- CEZ – vrchní vedení nn, AlFe
- CEZ – vrchní vedení nn, izolované
- CEZ – zemní kabelové vedení
- VO – kabelové vedení, vysoká nad Labem
- Kanalizace ČOV – Vysoká nad Labem
- Kanalizace dešťová – Alba Invest
- Vodovod – KHP
- Plyn – RWE

Poloha stávajících ing. sítí je nakreslena pouze informativně.
Před zahájením prací je nutné jejich přesné vytýčení.

Dokument může být rozmnožován
jen se souhlasem firmy ELTODO, a.s.

Investor	Obec Vysoká nad Labem			Kopie		
Vedoucí odboru		HIP				
Projektoval	Ing. Roman Špráchal	Č.zakázky				
Kontroloval	Miloš Růža	Formát	A3			
Schválil		Měřítko	1:250			
Kreslil	Ing. Roman Špráchal	Datum	08/2016			
Akce:		Výstavba SSZ			 NOVODVORSKÁ 1010/14, 142 01 PRAHA 4 Dobrovského 209, 500 02 Hradec Králové telefon 420 495 211 788 fax 420 495 409 064	
Projekt:		Výstavba SSZ na chodeckém přechodu silnice III. třídy č. 29810 v obci Vysoká nad Labem				
Název:		Koordinační plán SSZ				
Druh dokumentace:		DUR				
		Index:	List/listů:		Evidenční číslo:	Příloha č. /C.3