DETAIL C - MONTÁŽNÍ SESTAVA
(1:10)

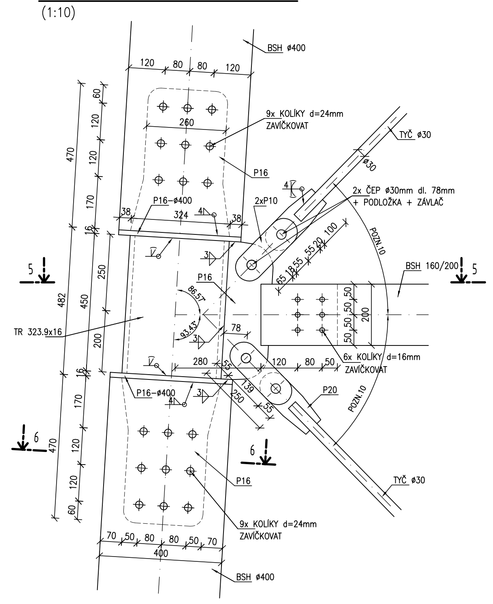

DETAIL D - MONTÁŽNÍ SESTAVA
(1:10)

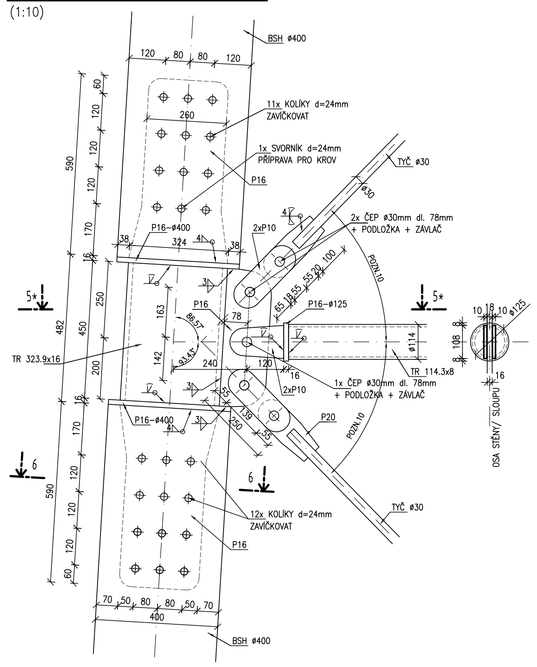

DETAIL E - MONTÁŽNÍ SESTAVA
(1:10)

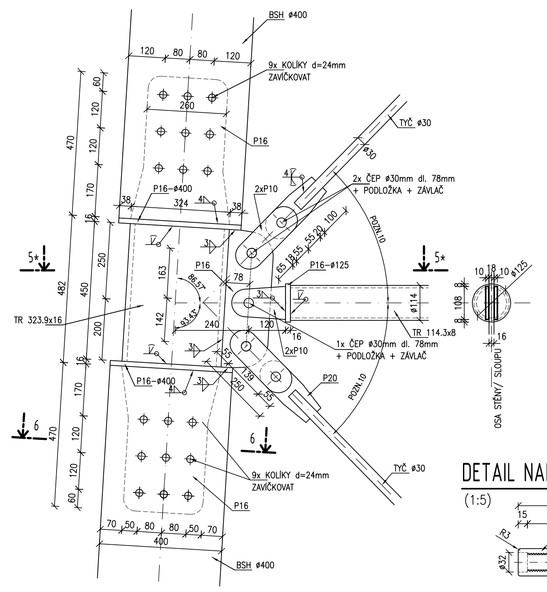

DETAIL A - MONTÁŽNÍ SESTAVA
(1:10)

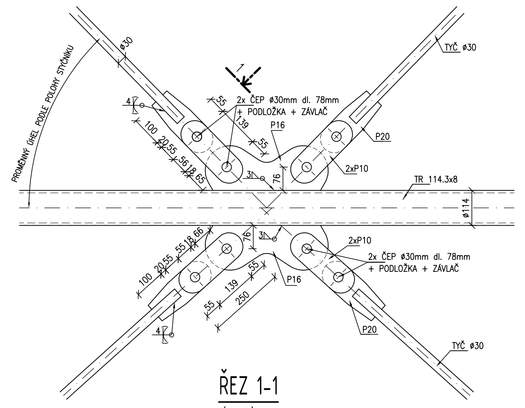

ŘEZ 1-1
(1:10)

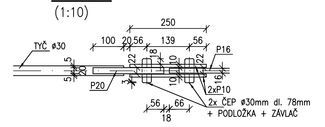

DETAIL F - MONTÁŽNÍ SESTAVA
(1:10)

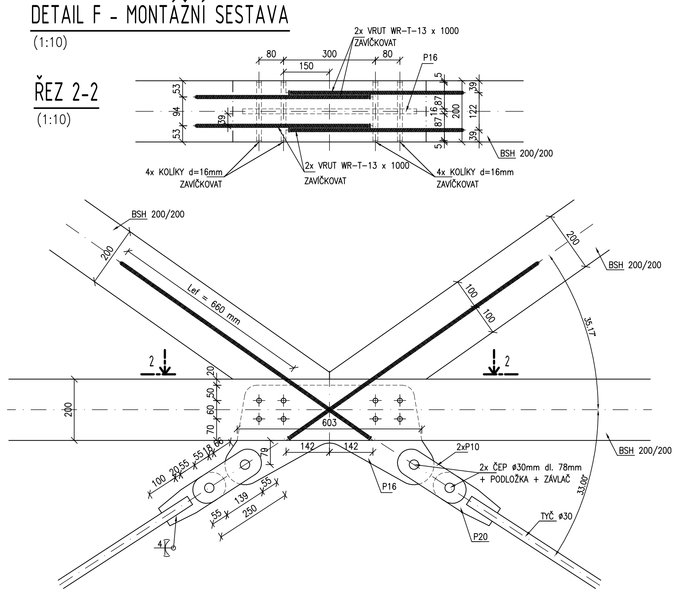

ŘEZ 2-2
(1:10)

DETAIL B - MONTÁŽNÍ SESTAVA
(1:10)

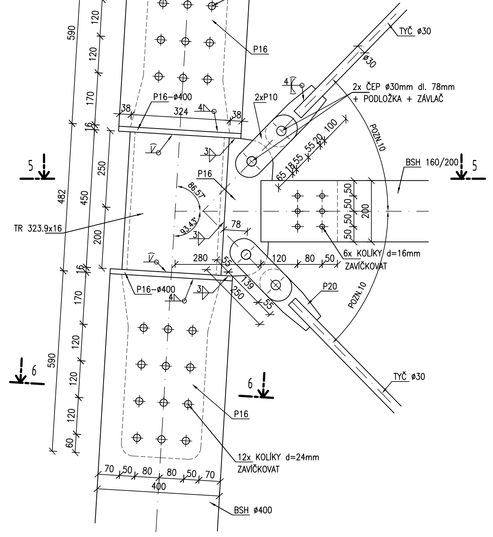

ŘEZ 5-5
(1:10)

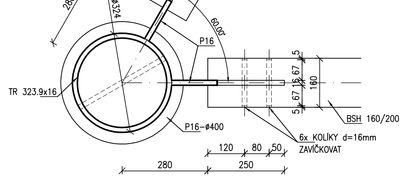

DETAIL G
(1:10)

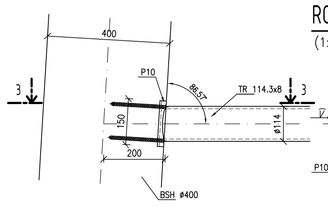

ROZVINUTÝ POHLED
(1:10)

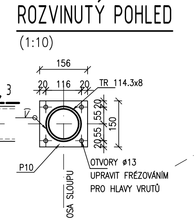

ŘEZ 3-3
(1:10)

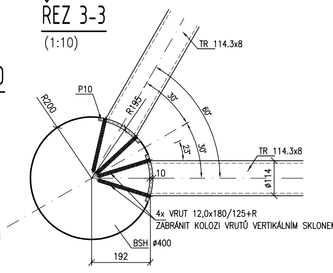

DETAIL NAPÍNÁKU TÁHEL
(1:5)

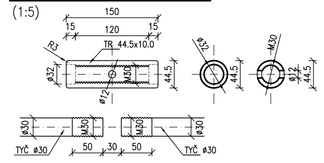

DETAIL J
(1:10)

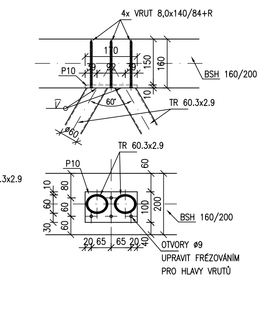

DETAIL S
(1:10)

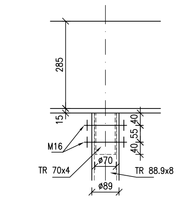

DETAIL M
(1:10)

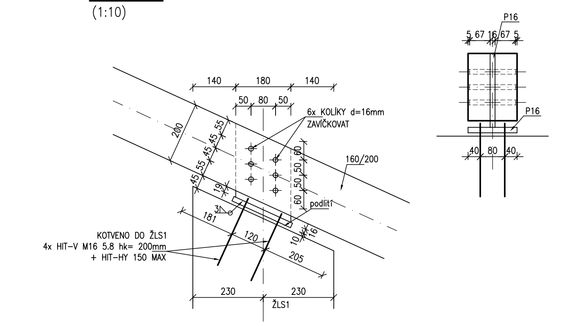

ŘEZ 6-6
(1:10)

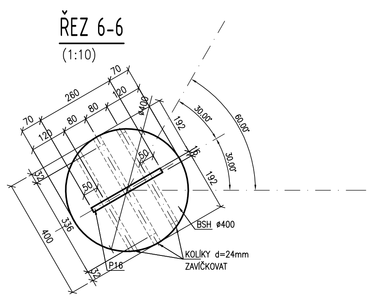

DETAIL H
(1:10)

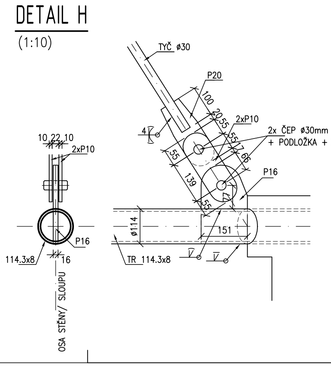

DETAIL CH
(1:10)

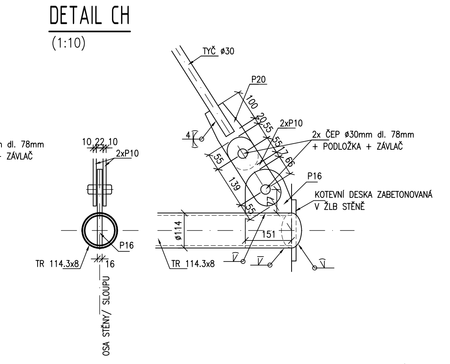

DETAIL I
(1:10)

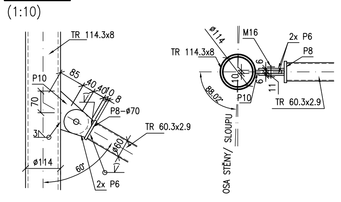

DETAIL N
(1:10)

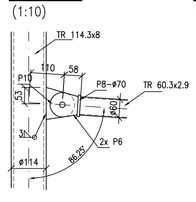

DETAIL O
(1:10)

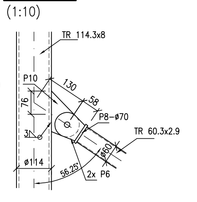

DETAIL Q
(1:10)

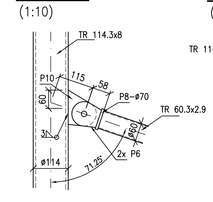

DETAIL P
(1:10)

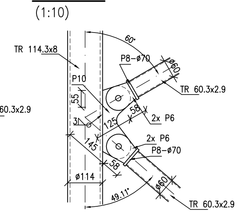

DETAIL R
(1:10)

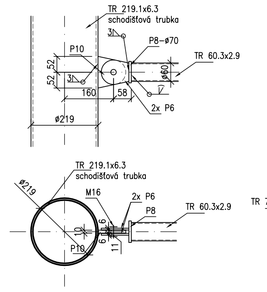

DETAIL U
(1:10)

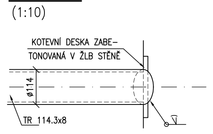

SESTAVA PRSTENCE
(1:50)

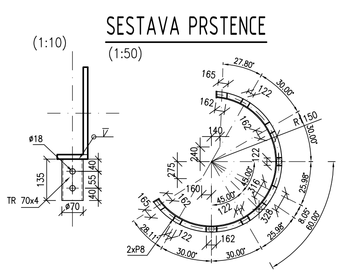

DETAIL K
(1:10)

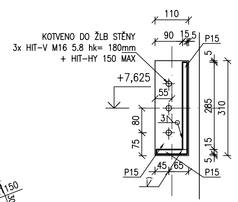

DETAIL L
(1:10)

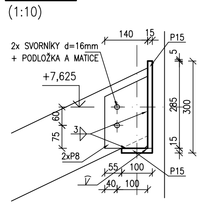

DETAIL T
(1:10)

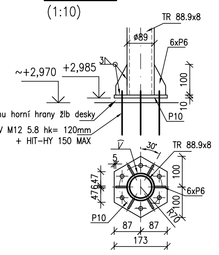

MATERIÁLY

GL24h	- SLOUPY	
	- PŘÍČNÍKY, ROZPĚRY, PRVKY PODEST	
C30	- KROVY	
	- ZÁKLOPY	
ocel S355 (EN 10025-2)	- ČEPY (ŽÁROVÉ POZINKOVÁNÍ)	
	- TÁHLA (ŽÁROVÉ POZINKOVÁNÍ)	
	- NAPÍNÁKY (ŽÁROVÉ POZINKOVÁNÍ)	
ocel S235 (EN 10025-2)	- VŠE OSTATNÍ (ŽÁROVÉ POZINKOVÁNÍ)	
ocel 8.8	- KOLÍKY (POZINKOVÁNÍ)	
	- SVORNÍKY (POZINKOVÁNÍ)	
	- ŠROUBY (POZINKOVANÉ)	
VRUTY SFS (POZINKOVANÉ)	SPOJE DŘEVO/DŘEVO	
VRUTY RAPI-TEC HBS (POZINKOVANÉ)	SPOJE DŘEVO/OCEL	

POZNÁMKY

POZN. 1 – OCELOVÉ TRUBKY JEDNOTNĚ BEZEŠVÉ HLADKÉ PODLE ČSN 42 5715.01, NAPÍNÁKY BEZEŠVÉ PŘESNÉ TRUBKY PODLE ČSN 42 6711.21
POZN. 2 – VEŠKERÉ ŠROUBY S PŮLKULATOU HLAVOU A S MOSEM BUDOU PODLE DIN 607
POZN. 3 – MATICE BUDOU SAMOJISTNĚ UZAVŘENÉ PODLE DIN 986
POZN. 4 – PLECHY PŘÍLEHAJÍCÍ K HLAVĚ ŠROUBŮ UPRAVIT VYPÁLENÍM DRÁŽKY PRO NOS ŠROUBU
POZN. 5 – OSTATNÍ TESAŘSKÉ SPOJE SE ŘEŠÍ SYSTÉMOVÝMI VRUTY SFS PODLE KÓNÍCH ZÁSAD VÝROBCE
POZN. 6 – ZÁKLOPY PODEST JEDNOTNĚ Z FOŠEN 160/50 S MEZERAMI 10MM
POZN. 7 – BEDNĚNÍ KROVŮ JEDNOTNĚ Z PALUBEK TL. 25MM
POZN. 8 – VEŠKERÉ SPÁRY MEZI PRVKY DŘEVO/OCEL SE ZATMELÍ
POZN. 9 – HLAVNÍ NOSNÁ KONSTRUKCE BUDE PROPOJENA SE SCHODIŠŤOVOU TRUBKOU 219,1x6,3 POMOCÍ TRUBKY 60,3x2,9, VIZ. DET R
POZN. 10 – PROMĚNNÝ ÚHEL PODLE POLOHY STYČNÍKŮ – VIZ POHLEDY

HLAVNÍ PROJEKTANT	STAVEBNÍ ČÁST	VYPRACOVAL	KONTROLOVAL
Ing. Robert Prix	Ing. Robert Prix	Ing. J. Gembol	ING. P. Mošek
	Ing. J. Berbnek	Ing. V. Smudek, Ph.D.	
MÍSTO STAVBY :	parcela p.č. 1270, Vysoká nad Labem		
INVESTOR :	Sdružení pro obnovu rozhledny Na Mlíři, Vysoká nad Labem č. 52, 503 31		
AKCE :	OBNOVA VYHLÍDKOVÉ VĚŽE NA MILÍŘI parcela p.č. 1270, Vysoká nad Labem		
NÁZEV VÝKRESU :	DETAILY STYČNÍKŮ ROZHLEDNY		

Ing. Vladimír Smudek
HOPKE, ŠAFAŘÍKOVA 371
500 02 HRADEC KRÁLOVÉ 2
IČ: 73661808 DIČ: CZ-73919212
TEL.: +420 495 538 439

FORMÁT :	A4
DATUM :	7/2013
STUPEŇ :	DPS
ČÁST :	STATIKA
MĚŘÍTKO : 1:100, 1:50, 1:10	OZNAČENÍ: F.1.2.4