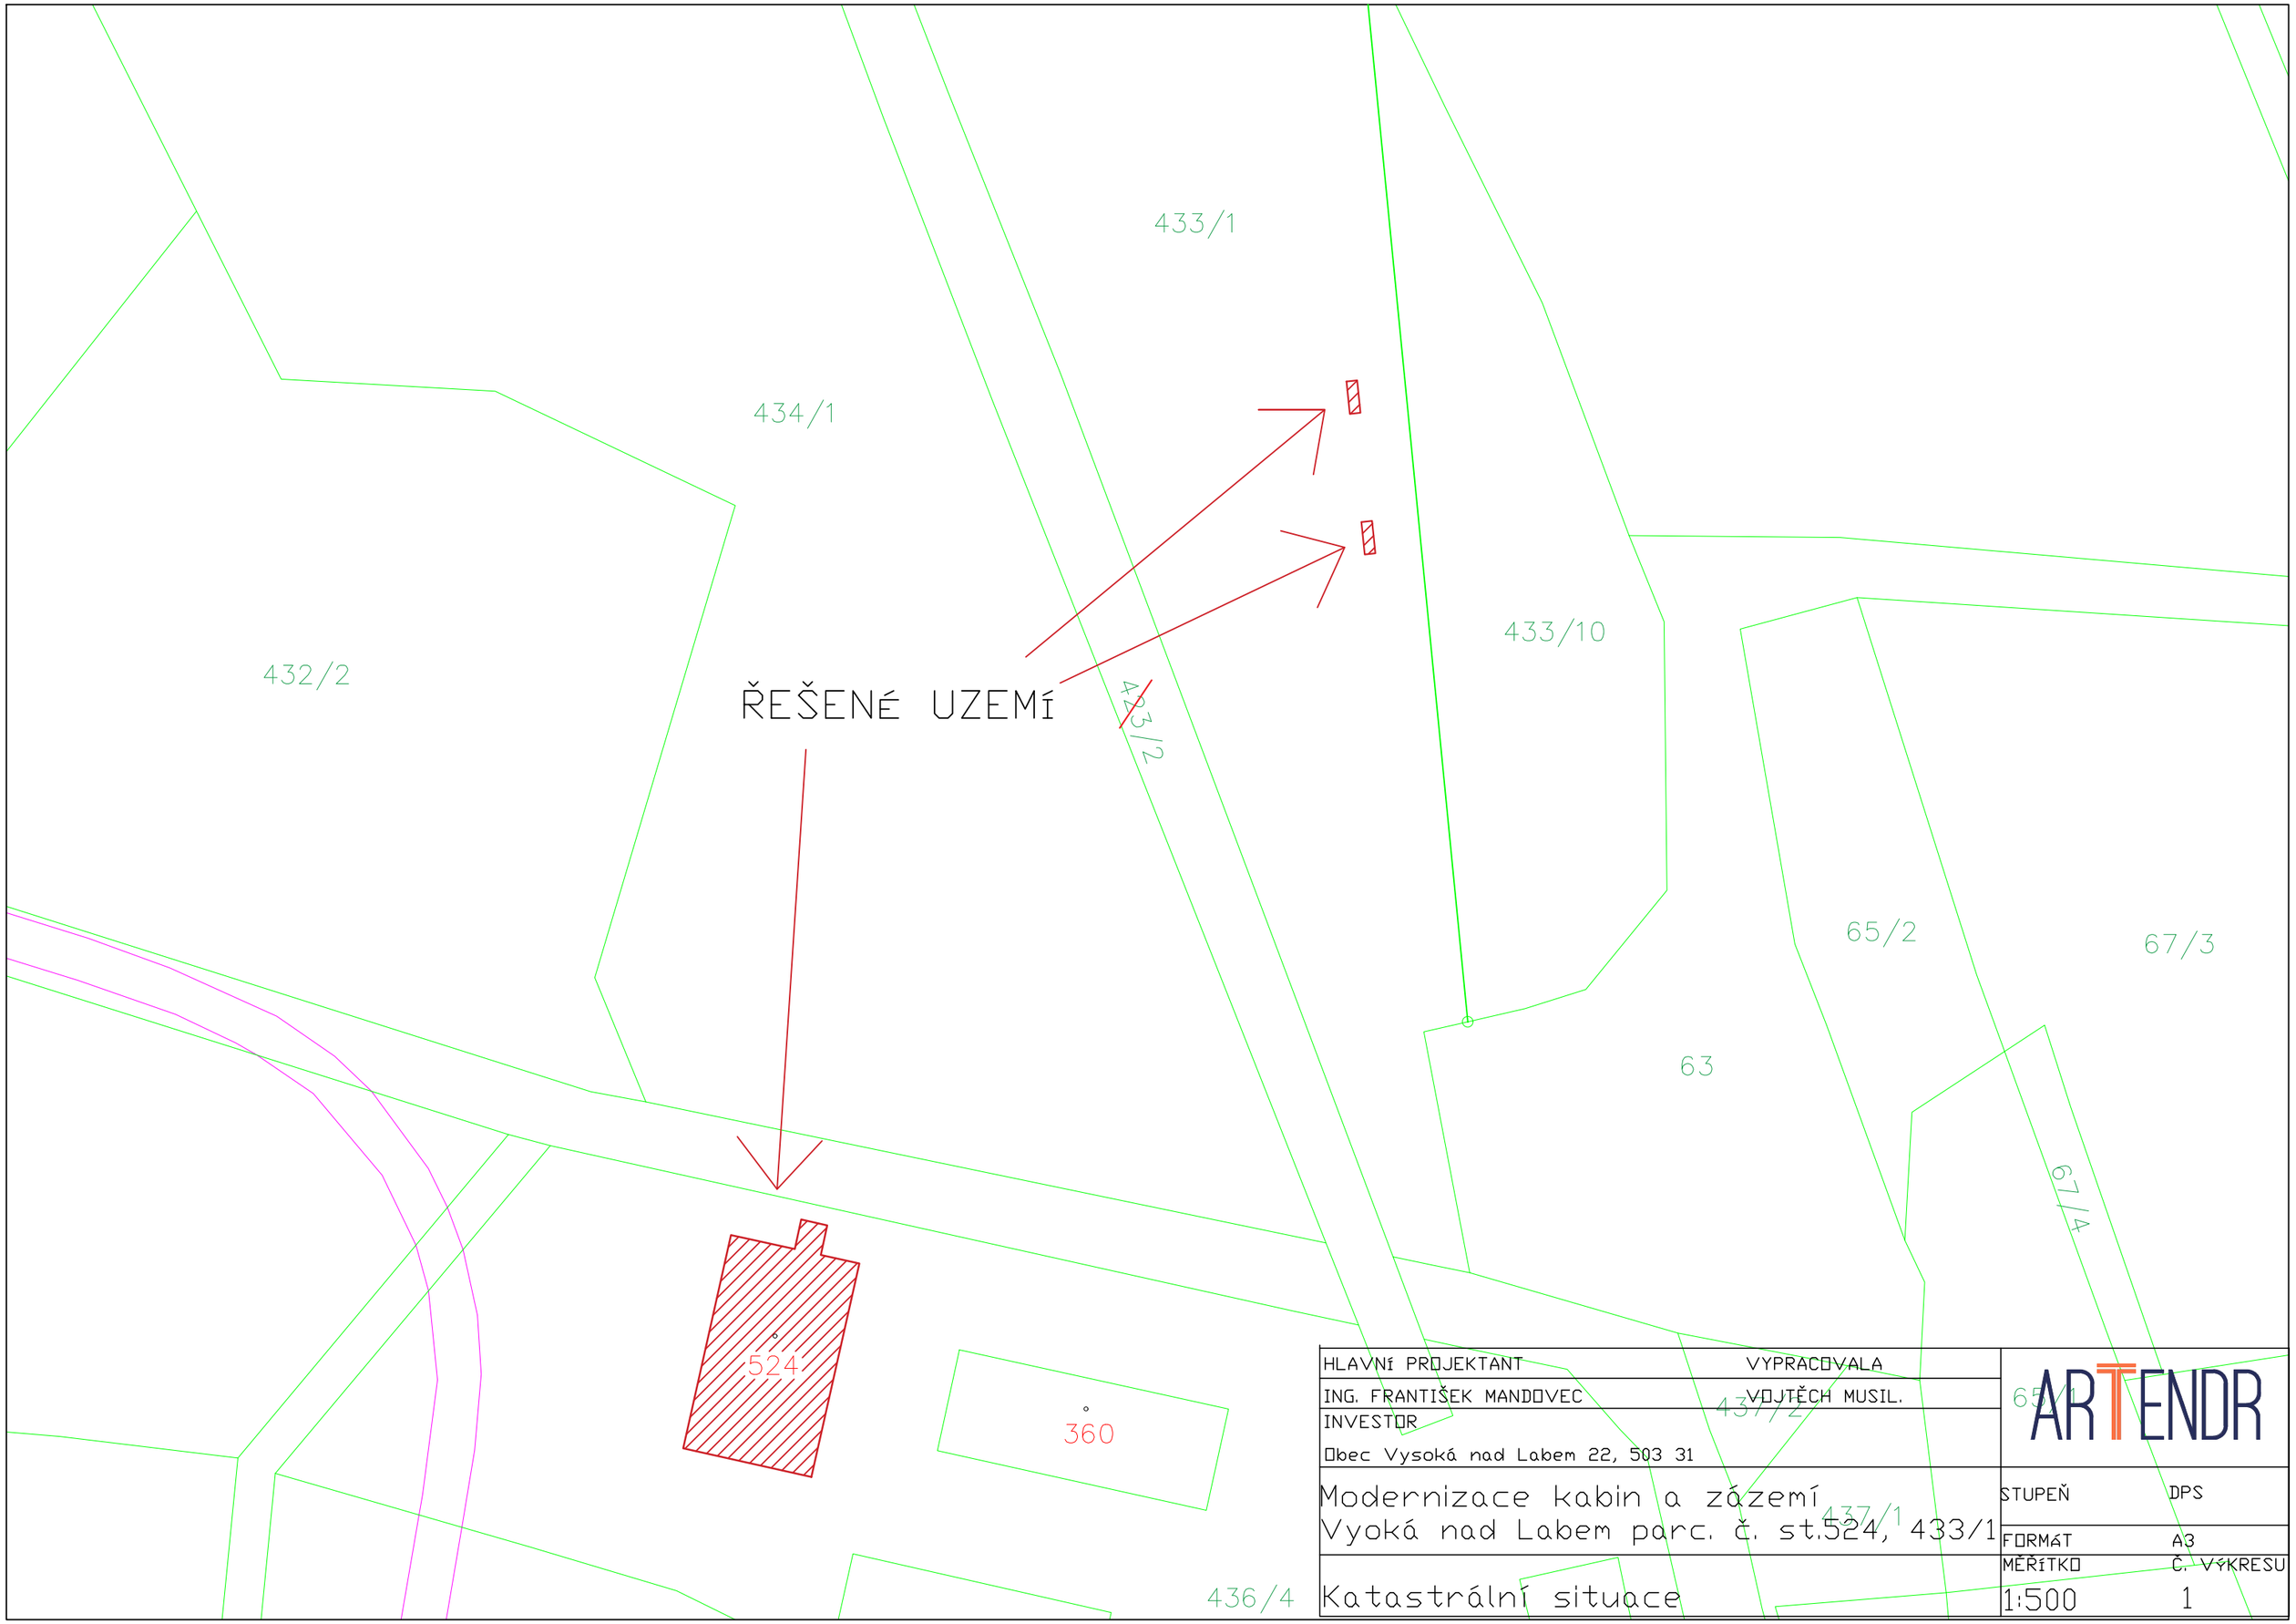

HLAVNÍ PROJEKTANT ING. FRANTIŠEK MANDOVEC	VYPRACOVALA VOJTĚCH MUSIL.	ARTENDR
INVESTOR Obec Vysoká nad Labem 22, 503 31		
Modernizace kabin a zázemí Vyoká nad Labem parc. č. st.524, 433/1	STUPEŇ DPS FORMÁT A3	
Katastrální situace	MĚŘÍTKO 1:500 Č. VÝKRESU 1	