




1:50

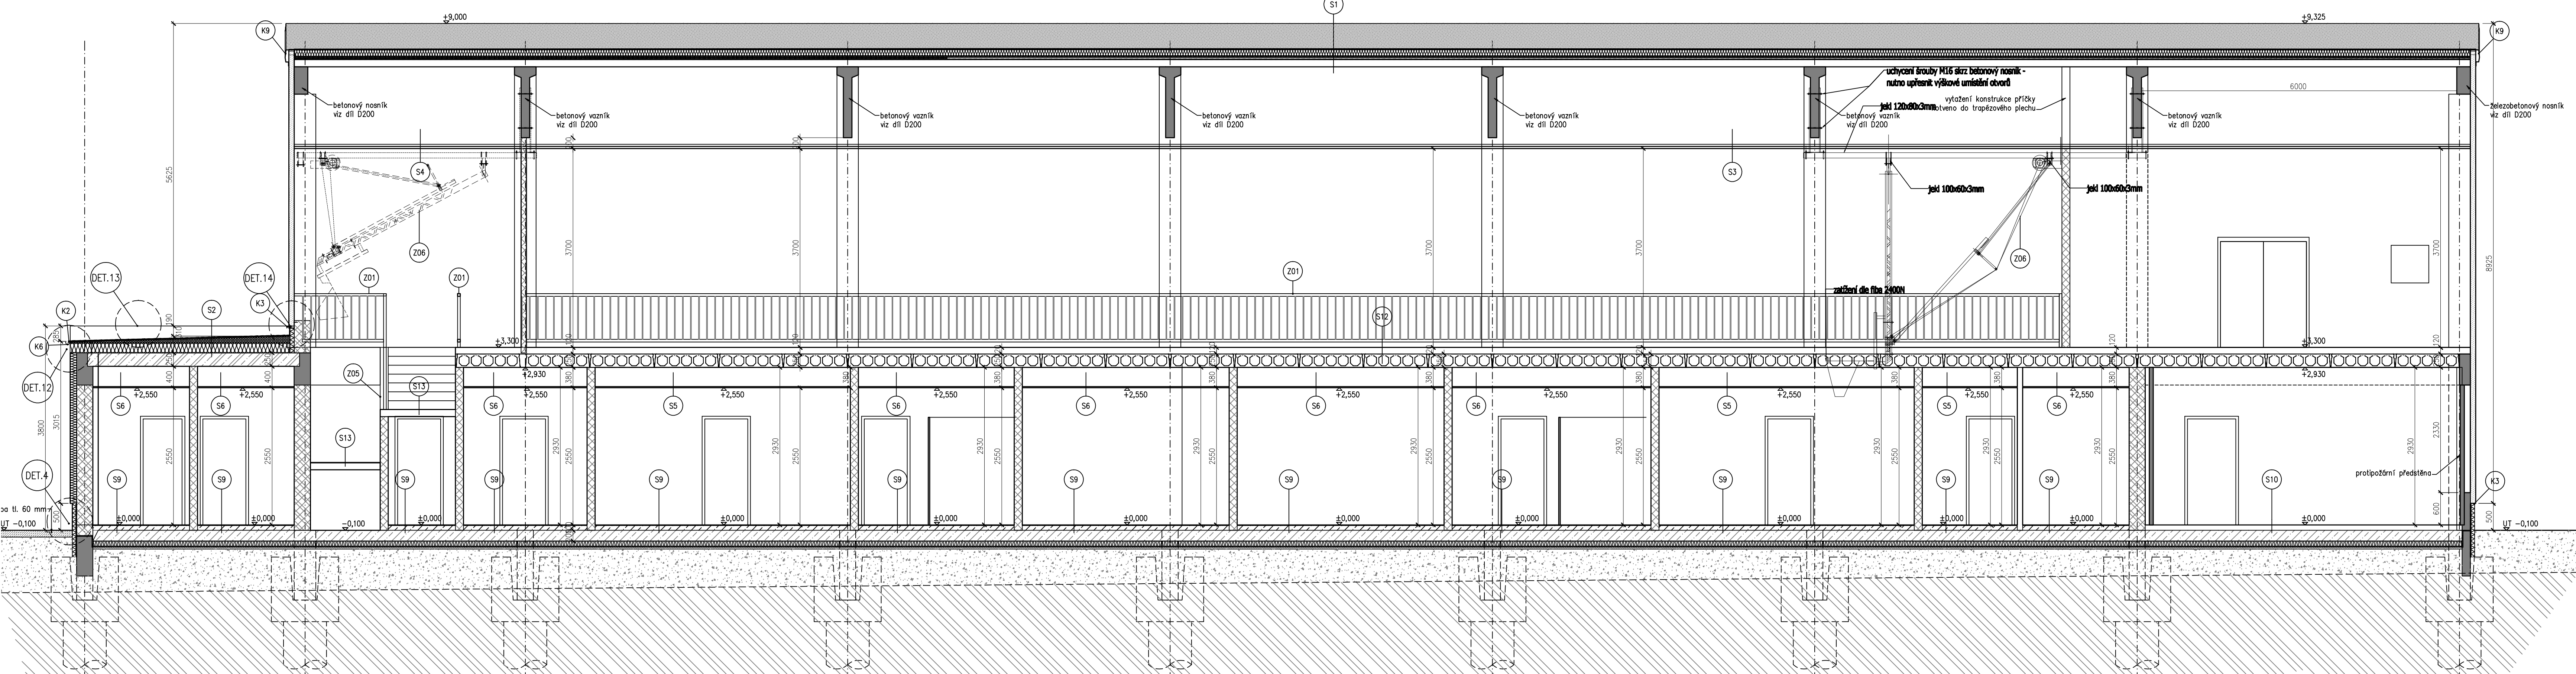


15

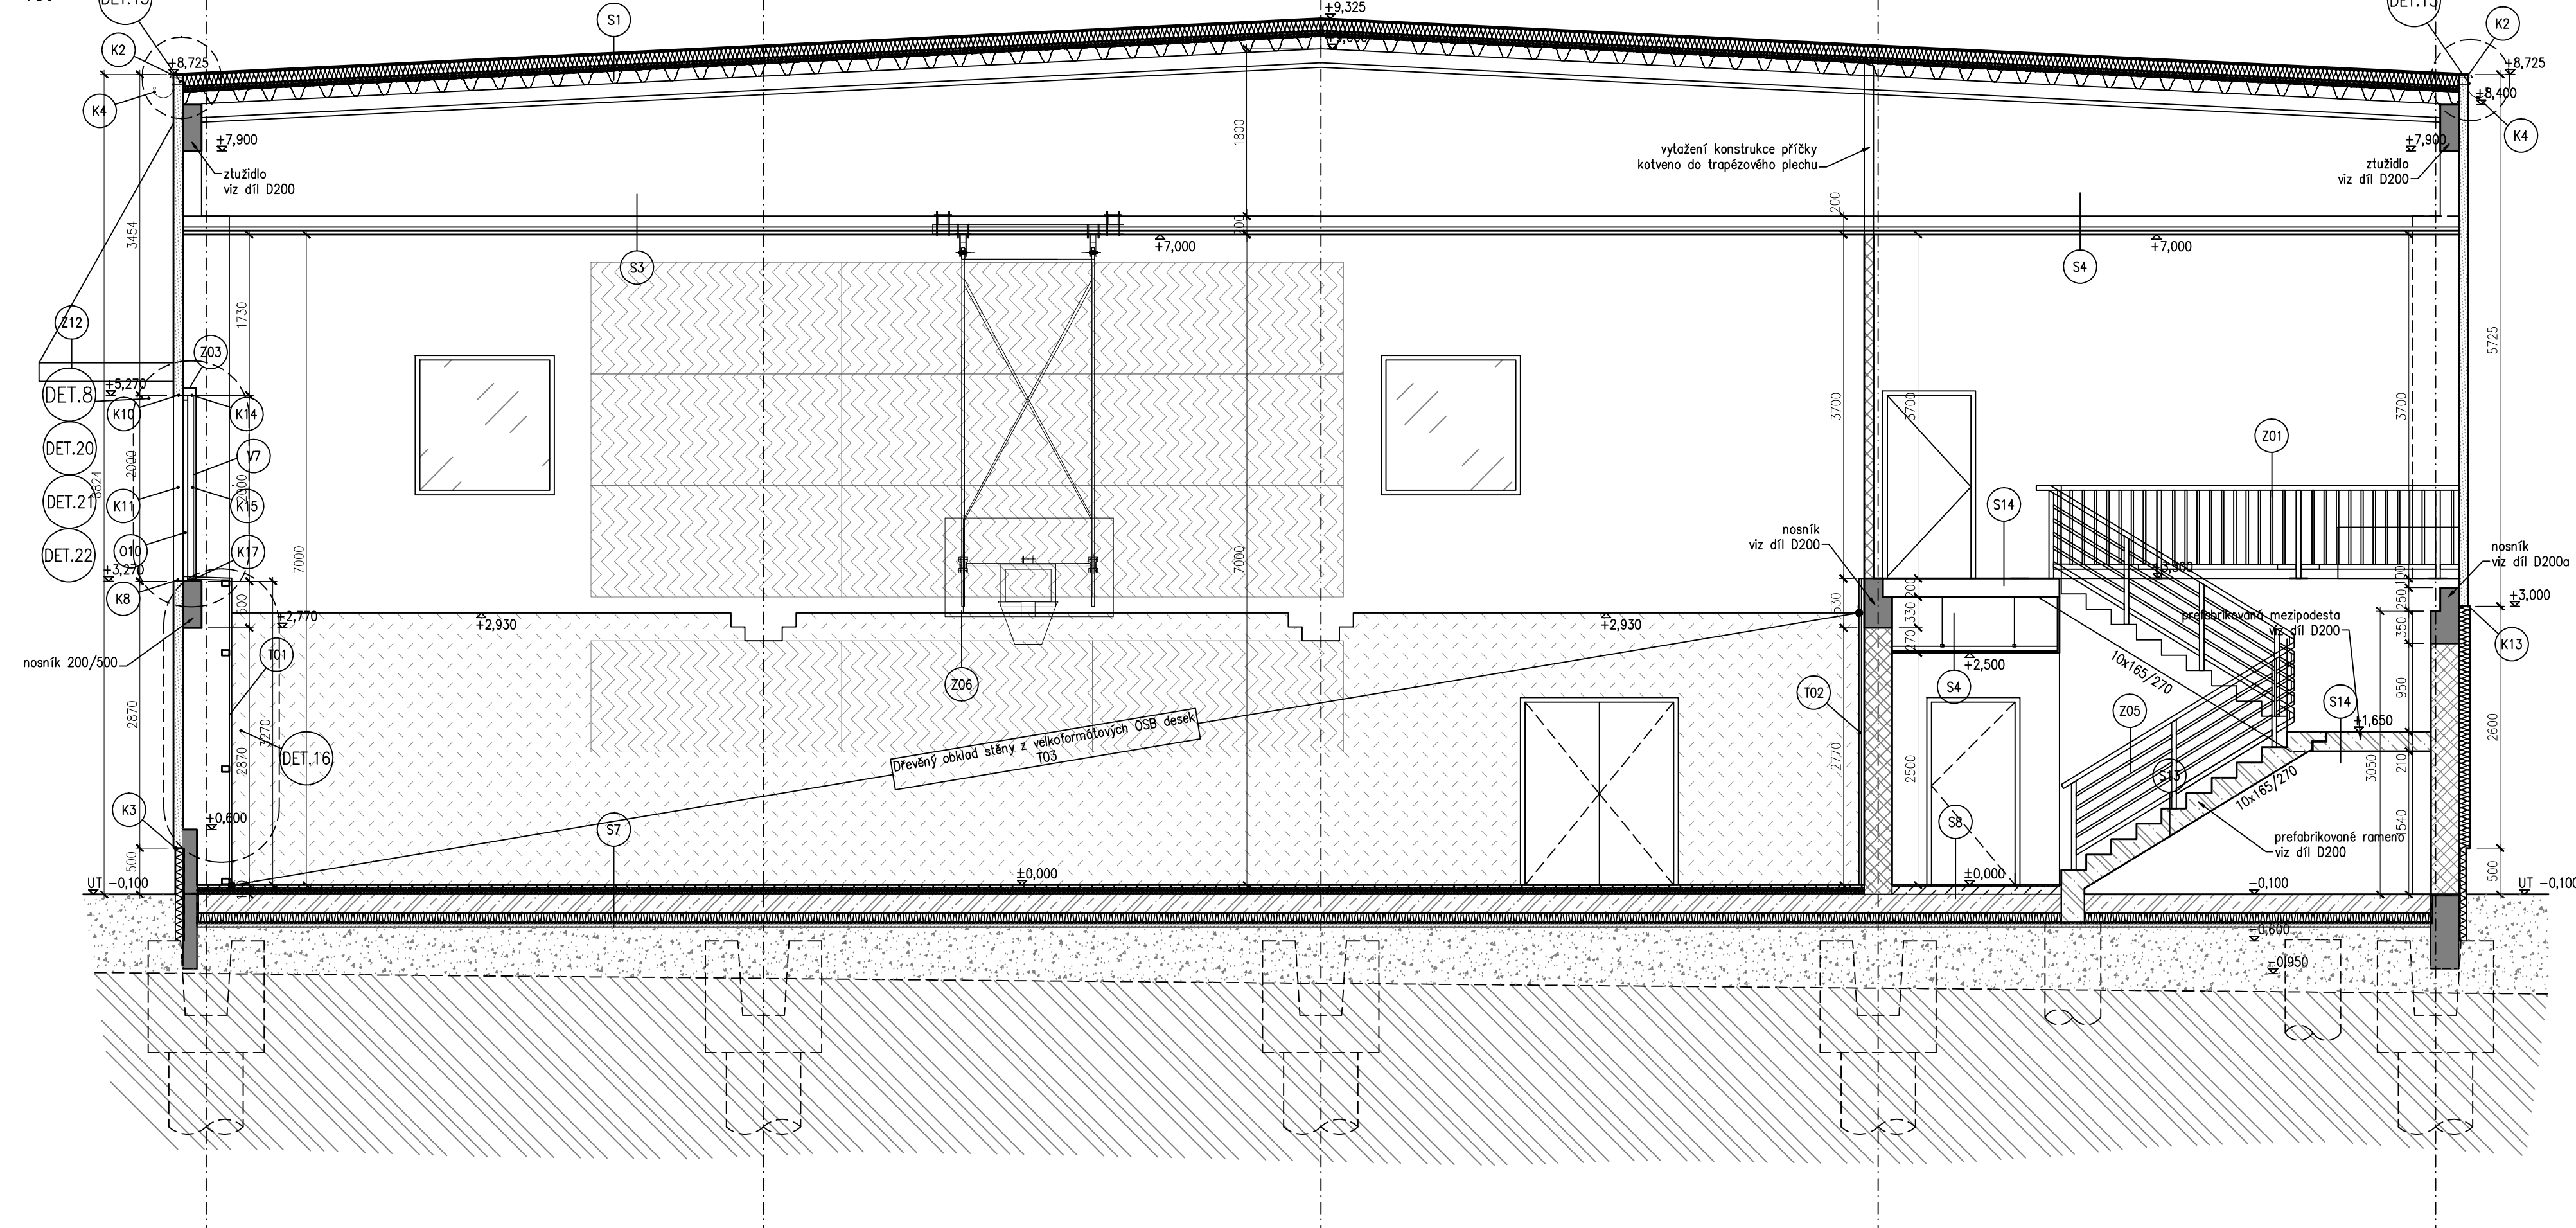

1-50

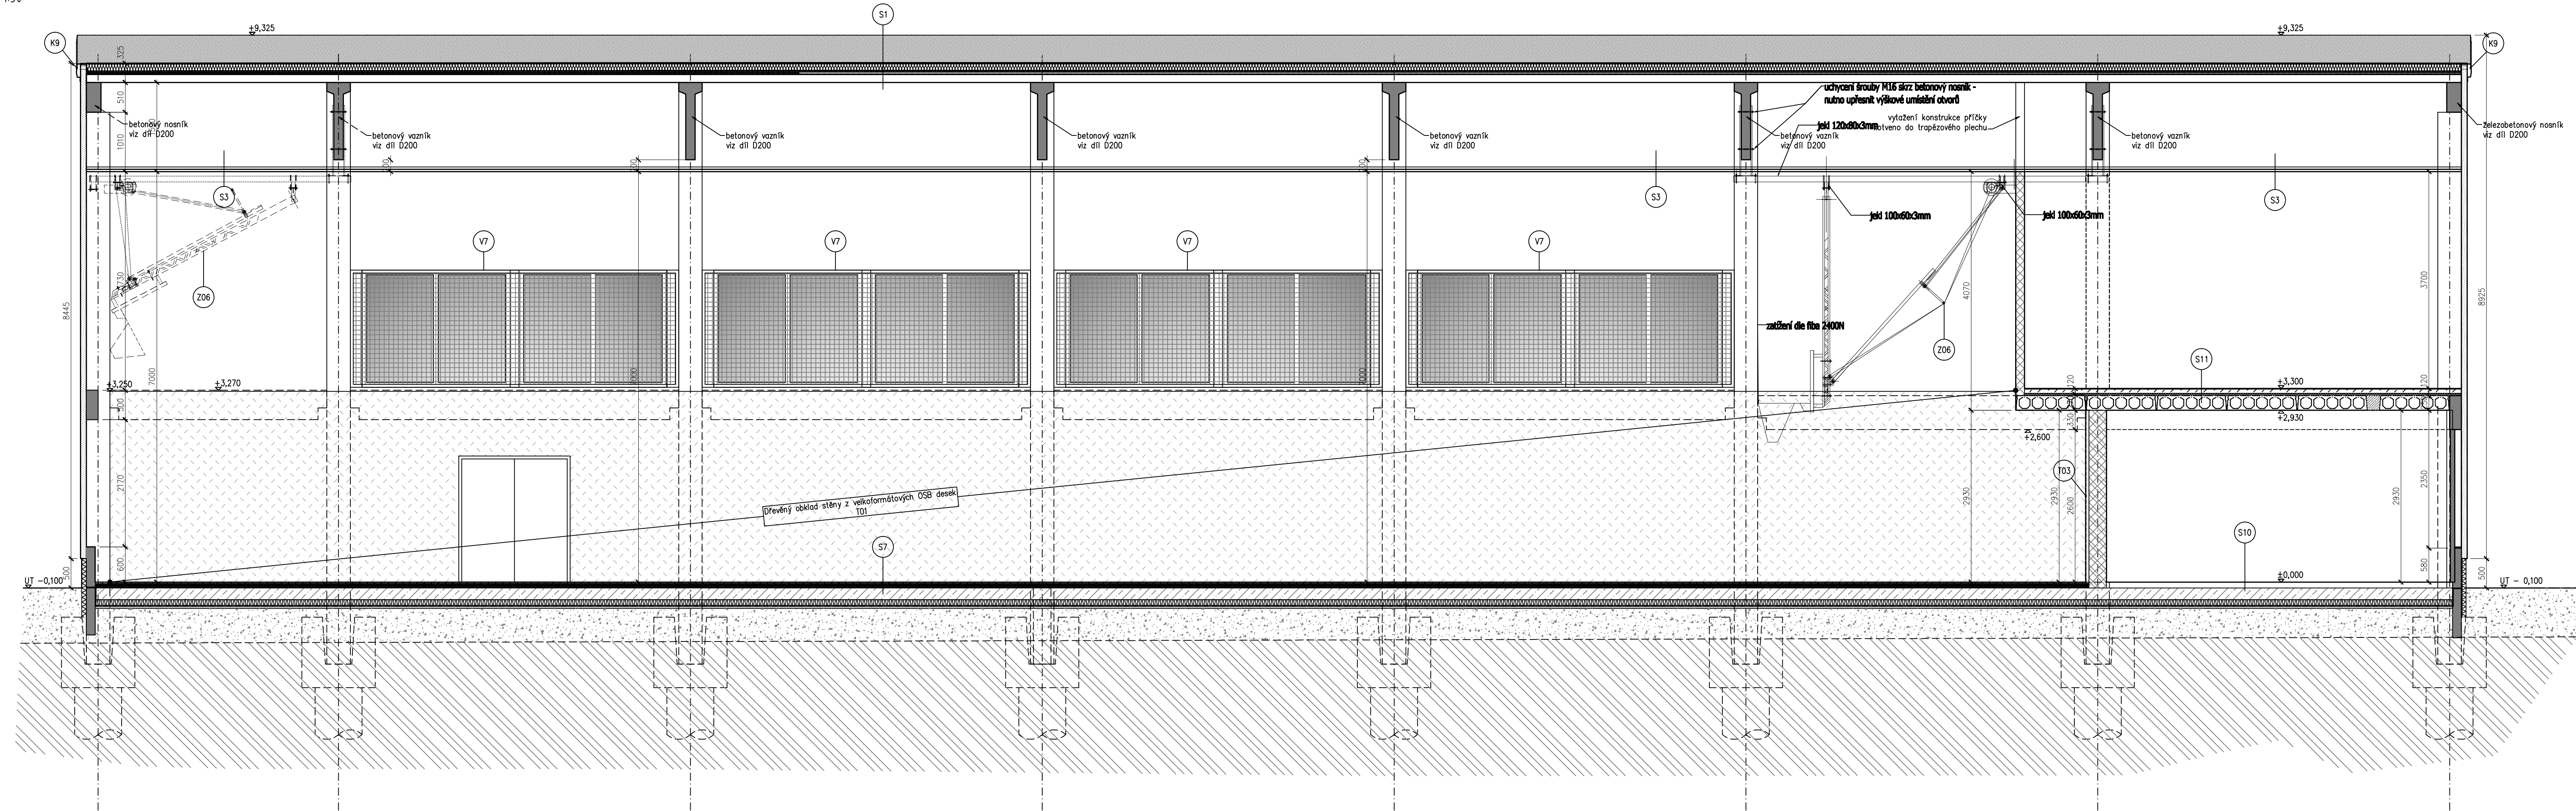

154

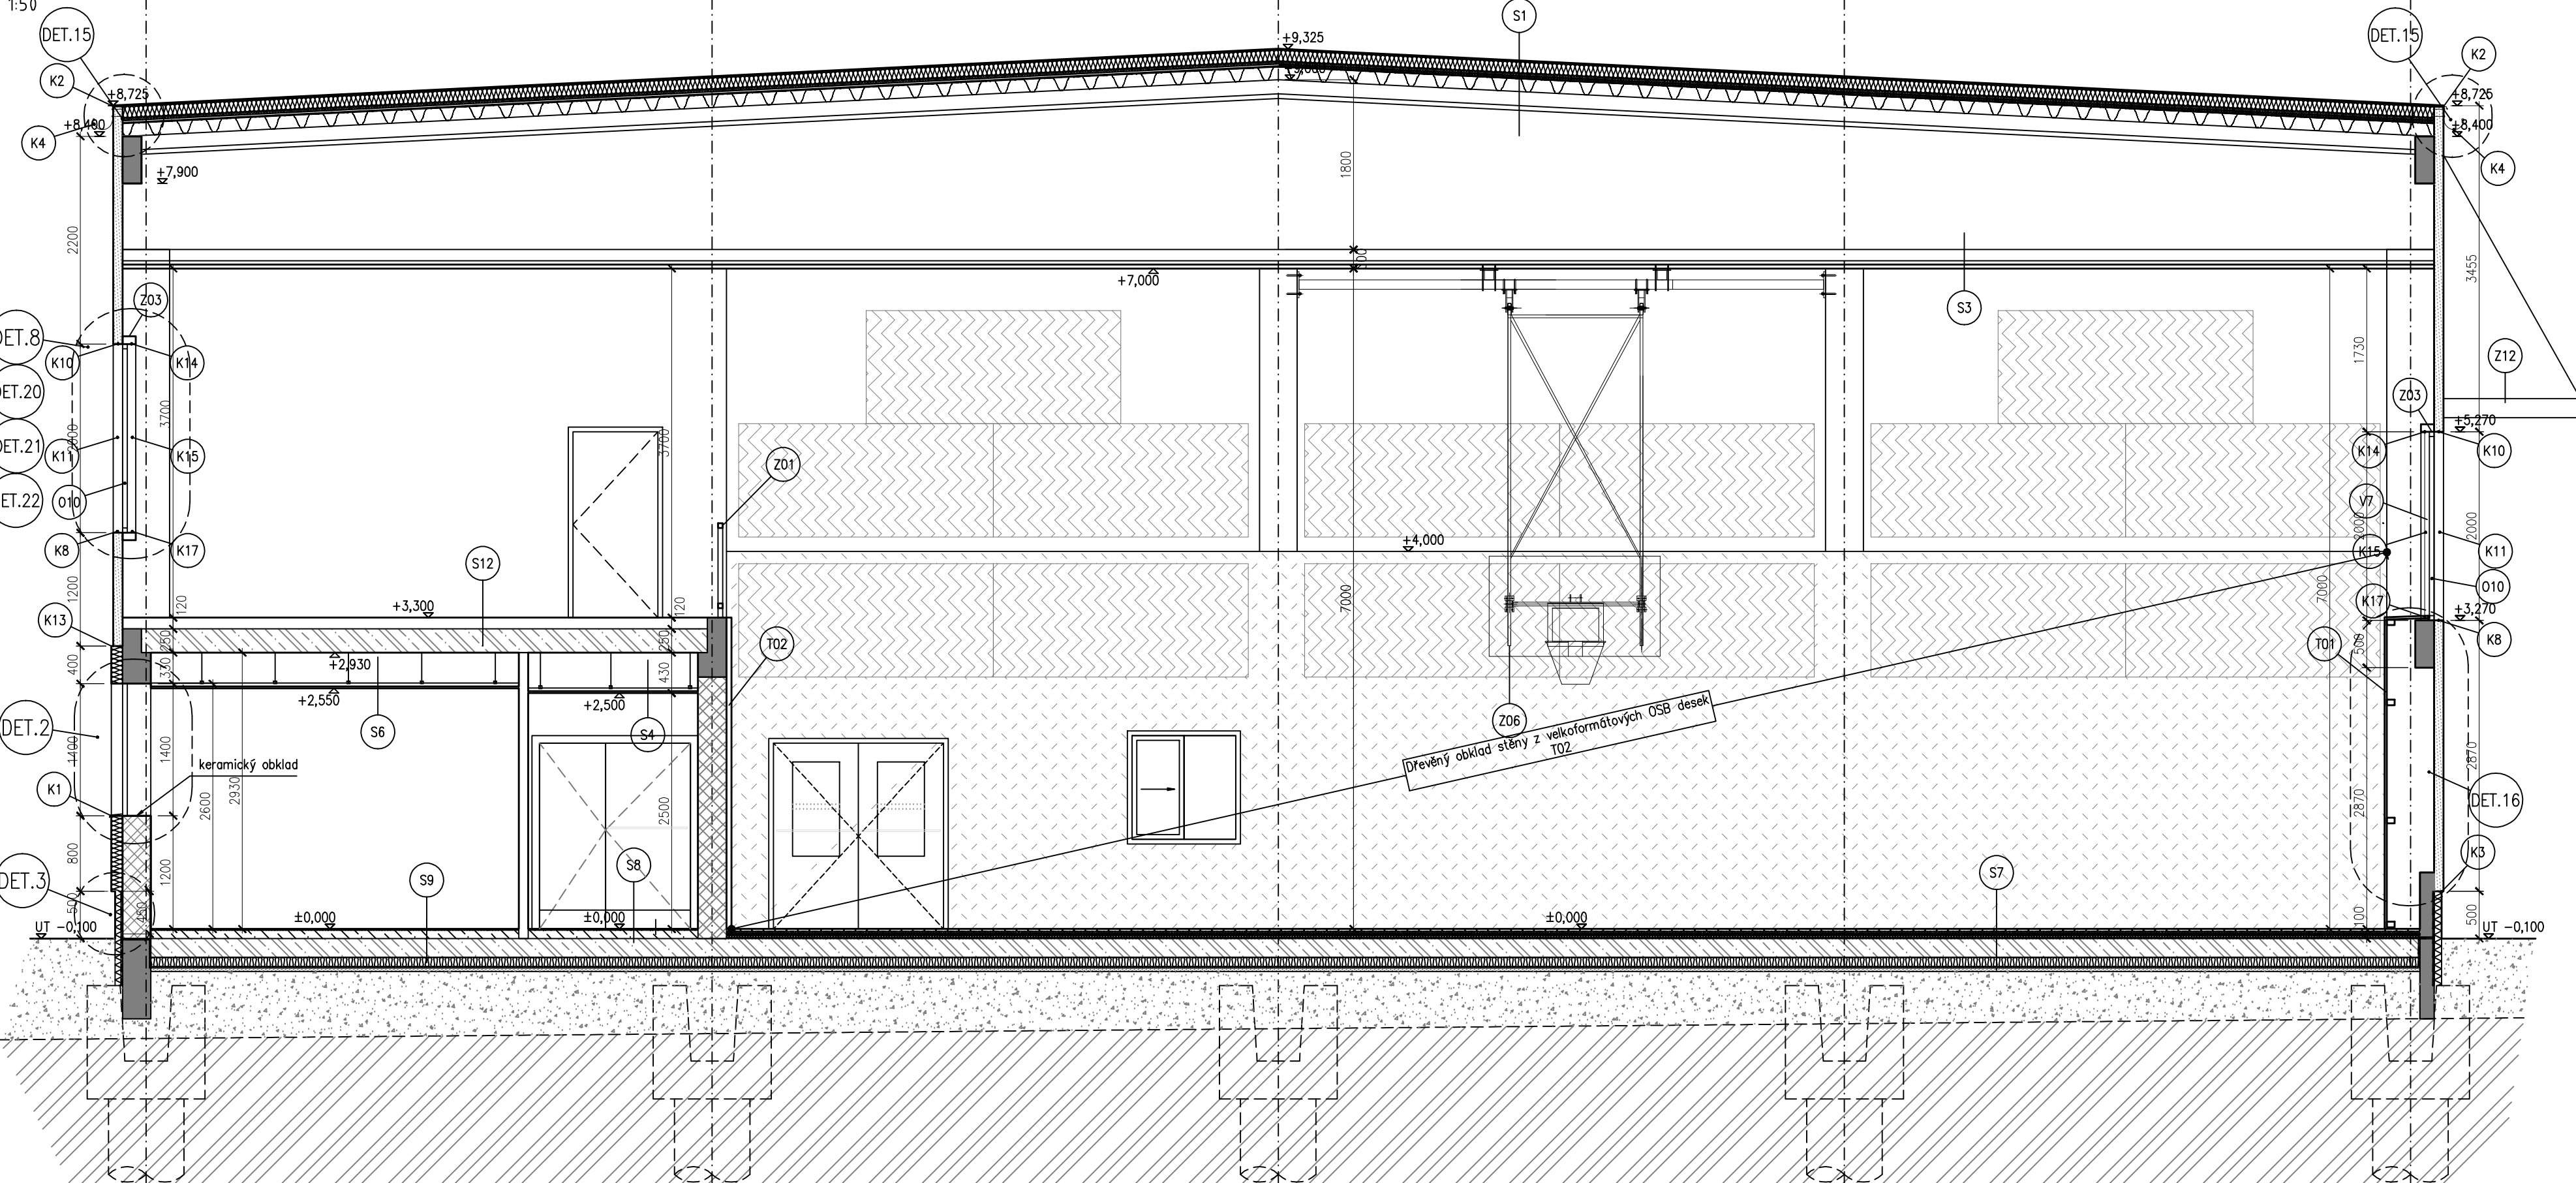

- PŘEFABRIKOVANÁ NOSNÁ KONSTRUKCE OBJEKTU BUDU PROVEDENA DLE ČÍSLO 0200a - VŠECHRNNÉ PROSTUPY BUDOU KOORDINOVANÝ S PŘÍSLUŠNÝM PŘESEM V PŘÍPADĚ
- PŘEDPŘÍPRAVA JEDNOTLIVÝCH PROSTUPŮ DO ŽELEZOBETONOVÉ BUDY POSTUPOVĚ DO PODMÍNEK PŘEDPŘÍPRAVY VE STATICKÉ ZÁKLADĚ
- NAD OTVORY BUDY PROSTUPY SYSTÉMOVÉ PŘEKLADY JEDNOTLIVÝCH ZDÍČEK SYSTÉMU, KTERÉ BUDOU NA STAVBĚ POUŽITÝ
- VYBÁVENÍ VYBÁVENÍ A ZAŘÍZOVÁNÍ PŘEDMĚTŮ MÁ POUZE GRAFIKY CHARAKTER
- V PŘÍPADĚ AUSTUSTICKÝ PŮHLÉDLO A OBKLAD JE TŘEBA DOHODIT JEJICH MINIMÁLNÍ MĚRY
- KONTAKT SYSTÉMU BUDY PŘEDKOV JE POUZE JEDEN KONTAKT SYSTÉMU
- ZDĚNÉ KONSTRUKCE BUDY POUŽÍVÁ V SÓLADU S PLATNÝMI TECHNOLOGICKÝMI PŘEDPISY VYBÁVENÍ VÝROBE
- PŘEKLADY ŽELEZOBETONOVÉ BUDY POUŽÍVÁ ZA DOHODENÍ PLATNÝCH TECHNOLOGICKÝCH PŘEDPISŮ A NĚKTERÝCH PŮHLÉDLO A KOMPLETELNÍ ZÁCHOZU SYSTÉMU
- VYBÁVENÍ NĚJAKÝM JE POUZE INFORMATIVNÍ CHARAKTER PŘEDPŘÍPRAVĚ DOHODENÍ ROZMĚRŮ
- INSTALÁCE PŘEDPŘÍPRAV BUDOU PROVĚDĚNY POŽADOVANÉ ŠÍŘKA VŠE, KOLÁŘENÍ A KOLÁŘENÍ DO ŽELEZOBETONOVÉ BUDY POUŽÍVÁ DOHODENÍ ŠÍŘKA PŘEDPŘÍPRAV DOHODENÍ KANALIZACE A JEJICH ROZVODY BUDOU PŘED REALIZACÍ ZKONKRETNOVANÁ A PŘÍPADNĚ UPRAVENÉ DO OSAZENÝCH ZAŘÍZENÍ
- KOTVENÍ FASÁNY PANELE BUDOU PROBÍHAT DLE ZHOVĚNÝ VÝROBNÍ DOKUMENTACE A KLASICKÉHO PLÁNU VYBÁVENÍ DODAVATELE PŘEDPŘÍPRAVY, TAKÉ KONTAKT SYSTÉMU
- UCHYČENÍ KASBATELŮ KLOUKŮ DO STŘEŠNÍHO NÁSTĚNU, PŘESNÁ POUZDE POUZDE SLOUPKŮ A LÁNOVNÝMI MULTIFUNKČNÍ SPOTŘEBNÍ PLOCHY BUDOU ŘEŠENO VÝROBNÍ DOKUMENTACÍ JEDNOTLIVÝCH PŮHLÉDLO PO ZÁMĚŘENÍ NA KONTAKT SYSTÉMU STAVBY, KTERÉ BUDOU ZHOVĚNÁ DODAVATELEM STAVBY, POUZE LÍNÍ HŘÍŠTÍ A HŘÍŠTÍ PŮHLÉDLO MŮŽE BÝT VÁZÁN NA STAVBU
- LEMOVÁNÍ PROSTUPŮ V PŘEDPŘÍPRAVĚ PANELE BUDOU PROVĚDENO SYSTÉMOVÝMI PRVKY FASÁNY
- KONTAKT SYSTÉMU ZATEPLOVÁNÍ SYSTÉMU FASÁNY PANELE BUDOU PŘEDPŘÍPRAV Č. 30-40mm PŘES LÍNÍ RAMU OKNA A DVEŘÍ KONKRETNÍ HODNOTA PŘEDPŘÍPRAV BUDU STAVOVANÁ NA KLASICKÉM PLÁNU VYBÁVENÍ DODAVATELE PŘEDPŘÍPRAVY S OHLEDEM NA TEPELNÉ TECHNICKÉ VLASTNOSTI RAMU
- PLOŠTVOVÁ OKNA A HINKOVÉ DVEŘE BUDOU VYBÁVENÍ NA VÝŠKĚ LÍNÍ ZDÍČEK
- PRO KOTVENÍ KZS BUDOU POUŽITÝ HMŮŽDINÝ S PŘESUNUTÍM TEPELNÉHO MOSTU S A ZÁTOU Z PLOŠTVOVÉ IZOLÁČNÍ MATERIÁLU
- ZATEPLOVÁNÍ BUDY VÝROBNÍ PŘEDPŘÍPRAV DOHODENÍ O TYPŮCH DETAILŮ V PO PŘEDPŘÍPRAVĚ DO ZVOLENOHÉ DODATELE ZATEPLOVÁNÍ SYSTÉMU
- KZS BUDU ZALOŽEN ZÁKLAD LÁČTOU S PŘESUNUTÍM TEPELNÝM MOSTU
- PŘED PROVÁDĚNÍ KZS BUDOU PŮHLÉDLO OČIŠTĚNÝ A VYBÁVENÝ DLE PLÁNU PRO PROVÁDĚNÍ KZS VÝROBNÍ A SKUTEČNOSTI STAVOVANÉ POUZDE
- V MÍSTĚ OKNA A DVEŘÍ BUDOU PROVĚZEN ZEMNÍ VÝŠKĚ VÁTY LÍNÍ PŮHLÉDLO S MINIMÁLNÍM PŘESAHEM SOOM NA KÁŽDOU STRÁNU VÝŠKĚ. TENTO PÁS BUDU PROVĚZEN ZÁDĚ PROSTŘECH

- | | |
|---|--|
|  | ŽELEZOBETON |
|  | KERAMICKÉ BLOKY, tl. 300mm
P10 |
|  | POROBETONOVÉ TVÁRNICE, tl. 150 mm |
|  | POROBETONOVÉ TVÁRNICE, tl. 100 mm |
|  | SANITÁRI PRÍČKA, tl. 25mm
D10 obustranne laminované z kovových profilů
s rektifikovanými nerovnosťami |
|  | EPS 100F, tl. 120mm
silikonová povrchová omietka |
|  | IZOLÁČNÉ FASÁDNÉ PANELE tl. 100mm
guru PIR, plášť obustranne laminovaný
zinkovým plech, panely uchytené
vertikálne, viditeľné kotvení
$\alpha = 0,222W/m^2K$ |
|  | Sférická izolácia predstavená tl. 75mm
podlažná izolácia D 45, dvojité obštiehnutie,
mínimálna hrúbka 50mm |

±0.000=227.20

SPORTOVNÍ AREÁL VYSOKÁ NAD LABEM II. ETAPA									
SO-07 Multifunkční sportovní hala - NOVOSTAVBA									
SEZNAM SPOLUPRÁCEJÍCÍCH	Inovace		obor Vysoká nad Labem, 193 31 Vysoká nad Labem						Číslo
	Objednatel		obor Vysoká nad Labem, 193 31 Vysoká nad Labem						
	p.p.č. 438/3, 436/4, 434/3, k.ú. Vysoká nad Labem								
CELKOVÁ PŘÍLOHA	Projektant		Městský úřad		Realiz.		Autodispozice		
	Ing. Petrík Stanislav		Ing. Otávek Václav				Martin Dvořák		
	BW - Projektant, s.r.o., Vydrovského 718, Hluboč 034 01 projednáno - BW - Projektant, Tovární 200, Chroustov 034 01, tel:+420-469 032 053, fax:+420-469 032 050								
PŘÍLOHA Číslo	Projektant		Významní		Realiz.		Autodispozice		
	Ing. Petrík Stanislav		Ing. Otávek Václav				Martin Dvořák		
	BW - Projektant, s.r.o., Vydrovského 718, Hluboč 034 01 projednáno - BW - Projektant, Tovární 200, Chroustov 034 01, tel:+420-469 032 053, fax:+420-469 032 050								
SEZNAM PŘÍLOH	projektant		datum ověření		datum účinnosti		platnost		
	EPS	D100	08/2013				150		
	ostatní přílohy						datum účinnosti		
61339 SHV									
ŘEZY						D106			