


SITUACE, DOPRAVNÍ ZNAČENÍ M 1:500

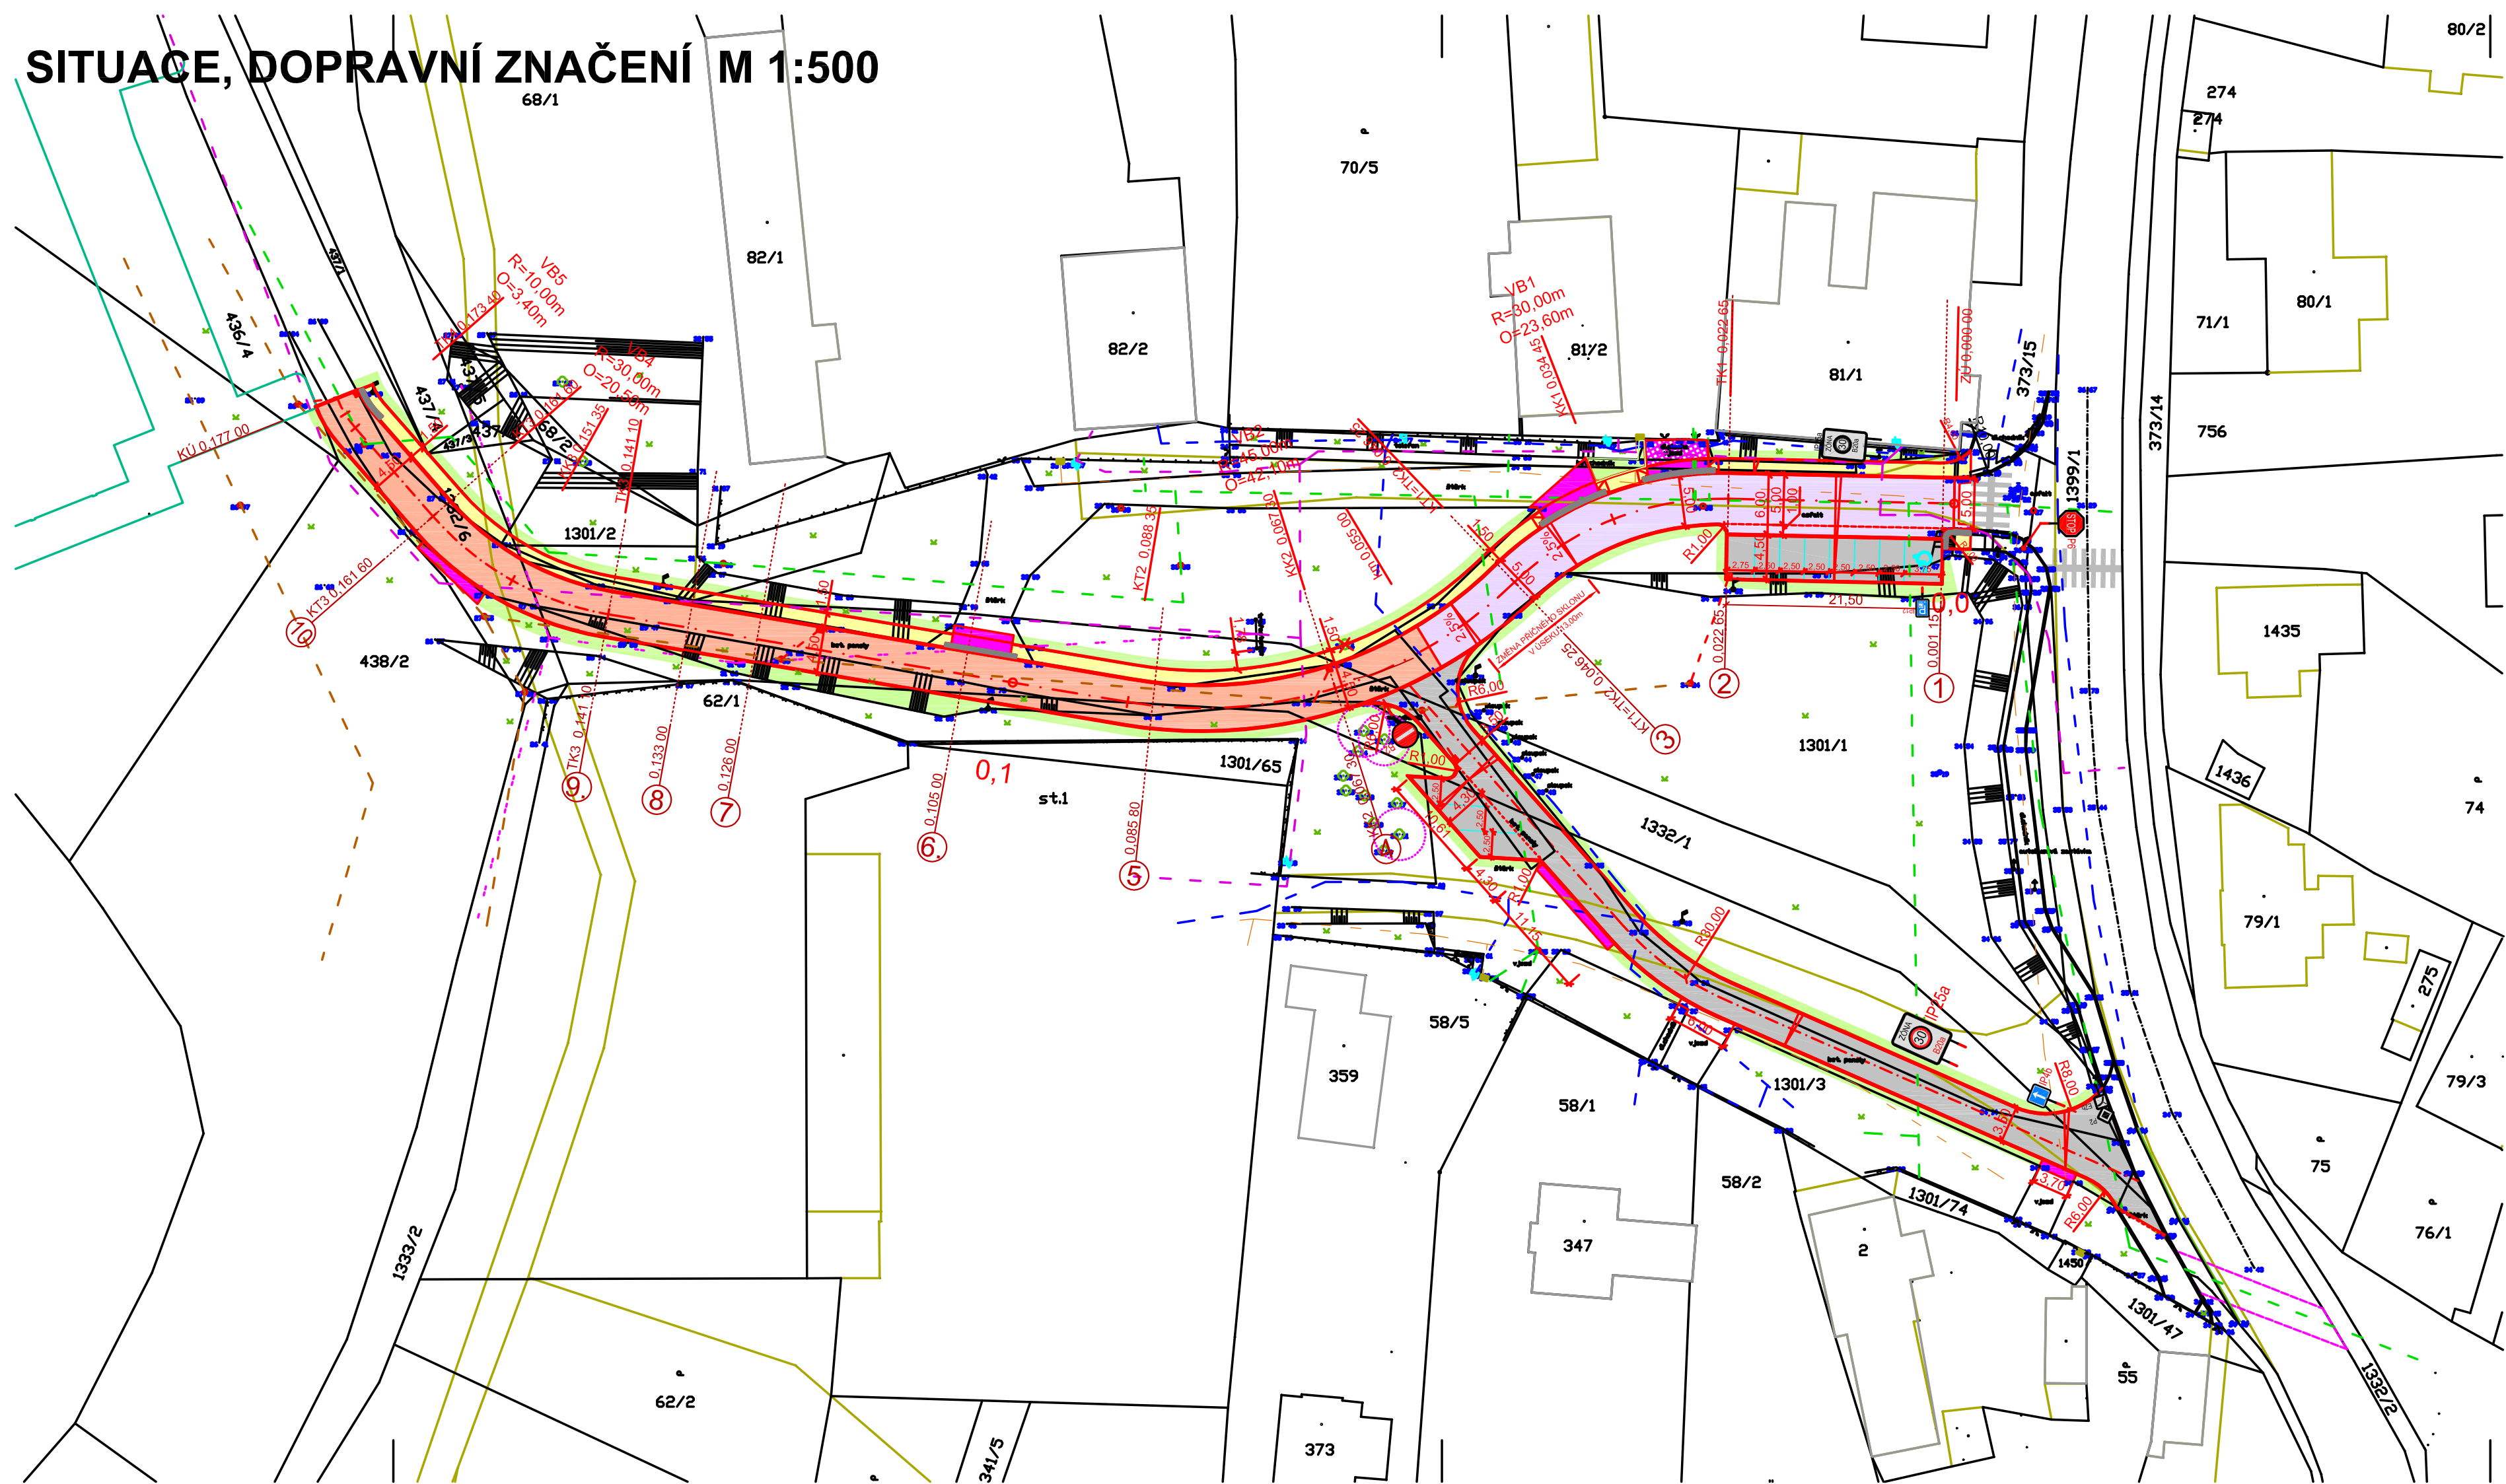

LEGENDA POVRCHŮ

- VOZOVKA-OPRAVA
ASF. POVRCH
- VOZOVKA-NOVÁ KONSTRUKCE
ASF. POVRCH
- VOZOVKA Z DLAŽBY
ZAKOVÁ DLAŽBA TL. 80 MM
ŠEDÉ BARVY
- CHODNÍK
ZAKOVÁ DLAŽBA TL. 60 MM
PISKOVCOVÉ BARVY
- CHODNÍK VE VJEZDU
ZAKOVÁ DLAŽBA TL. 80 MM
PISKOVCOVÉ BARVY
- PŘEDLAŽDĚNÍ PŮVODNÍ DLAŽBY
- HMATOVÉ PRVKY
ZAKOVÁ DLAŽBA TL. 60 MM S RELIEFNÍM POVRCHEM
ČERVENÉ BARVY
- ZPEVNĚNÍ ŠTĚRKODRTÍ FR. 0/32
V TL. 0,15m
- ZELENÝ PÁS

LEGENDA INŽENÝRSKÝCH SÍTÍ

- VODOVOD
- KANALIZACE
- PLYNOVOD
- ELEKTRICKÉ VEDENÍ VN NADZEMNÍ
- ELEKTRICKÉ VEDENÍ NN PODZEMNÍ
- TELEFONNÍ KABEL D2
VEŘEJNÉ OSVĚTLENÍ

LEGENDA OSTATNÍ

- STÁVAJÍCÍ STROM VČETNĚ OCHRANNÉHO PÁSMO DLE MMHK, OŽP
- STÁVAJÍCÍ STROM URČENÝ K POKÁCENÍ
- HRANICE POZEMKU KN
- ČÍSLO POZEMKU KN
- VNITŘNÍ ČLENĚNÍ PARCELY

UPOZORNĚNÍ :
PRŮBĚH PODZEMNÍCH SÍTÍ JE ZAKRESLEN POUZE
INFORMATIVNĚ PODLE VYJÁDRĚNÍ JEJICH SPRÁVCŮ.
PODMÍNKOU ZAHÁJENÍ ZEMNÍCH PRACÍ JE PODROBNĚ
VYTÝČENÍ VŠECH PODZEMNÍCH SÍTÍ JEJICH SPRÁVCI A
URČENÍ PODMÍNEK PRO PRÁCE V JEJICH BLÍZKOSTI

VÝŠKOVÝ SYSTÉM: BpV
SOUŘADNICOVÝ SYSTÉM: JTSK

ZODPOVĚDNÝ PROJEKTANT:	VYPRACOVAL:	KOUTNÍK DOPRAVNÍ STAVBY	
ING. JIŘÍ	KOUTNÍK	503 31 VYSOKÁ NAD LABEM 18	
INVESTOR : OBEC VYSOKÁ NAD LABEM		Č.ZAKÁZKY	342/0
AKCE : PŘÍJEZD KE SPORTOVNÍMU AREÁLU V OBCI VYSOKÁ NAD LABEM		DRUH PROJEKTU:	DSP, PDPS
		DATUM:	03/ 2015
		FORMÁT A4:	4 x A4
		MĚŘITKO:	1 : 500
SITUACE, DOPRAVNÍ ZNAČENÍ		ČÍSLO PŘÍLOHY:	C2.