


KOORDINAČNÍ SITUACE

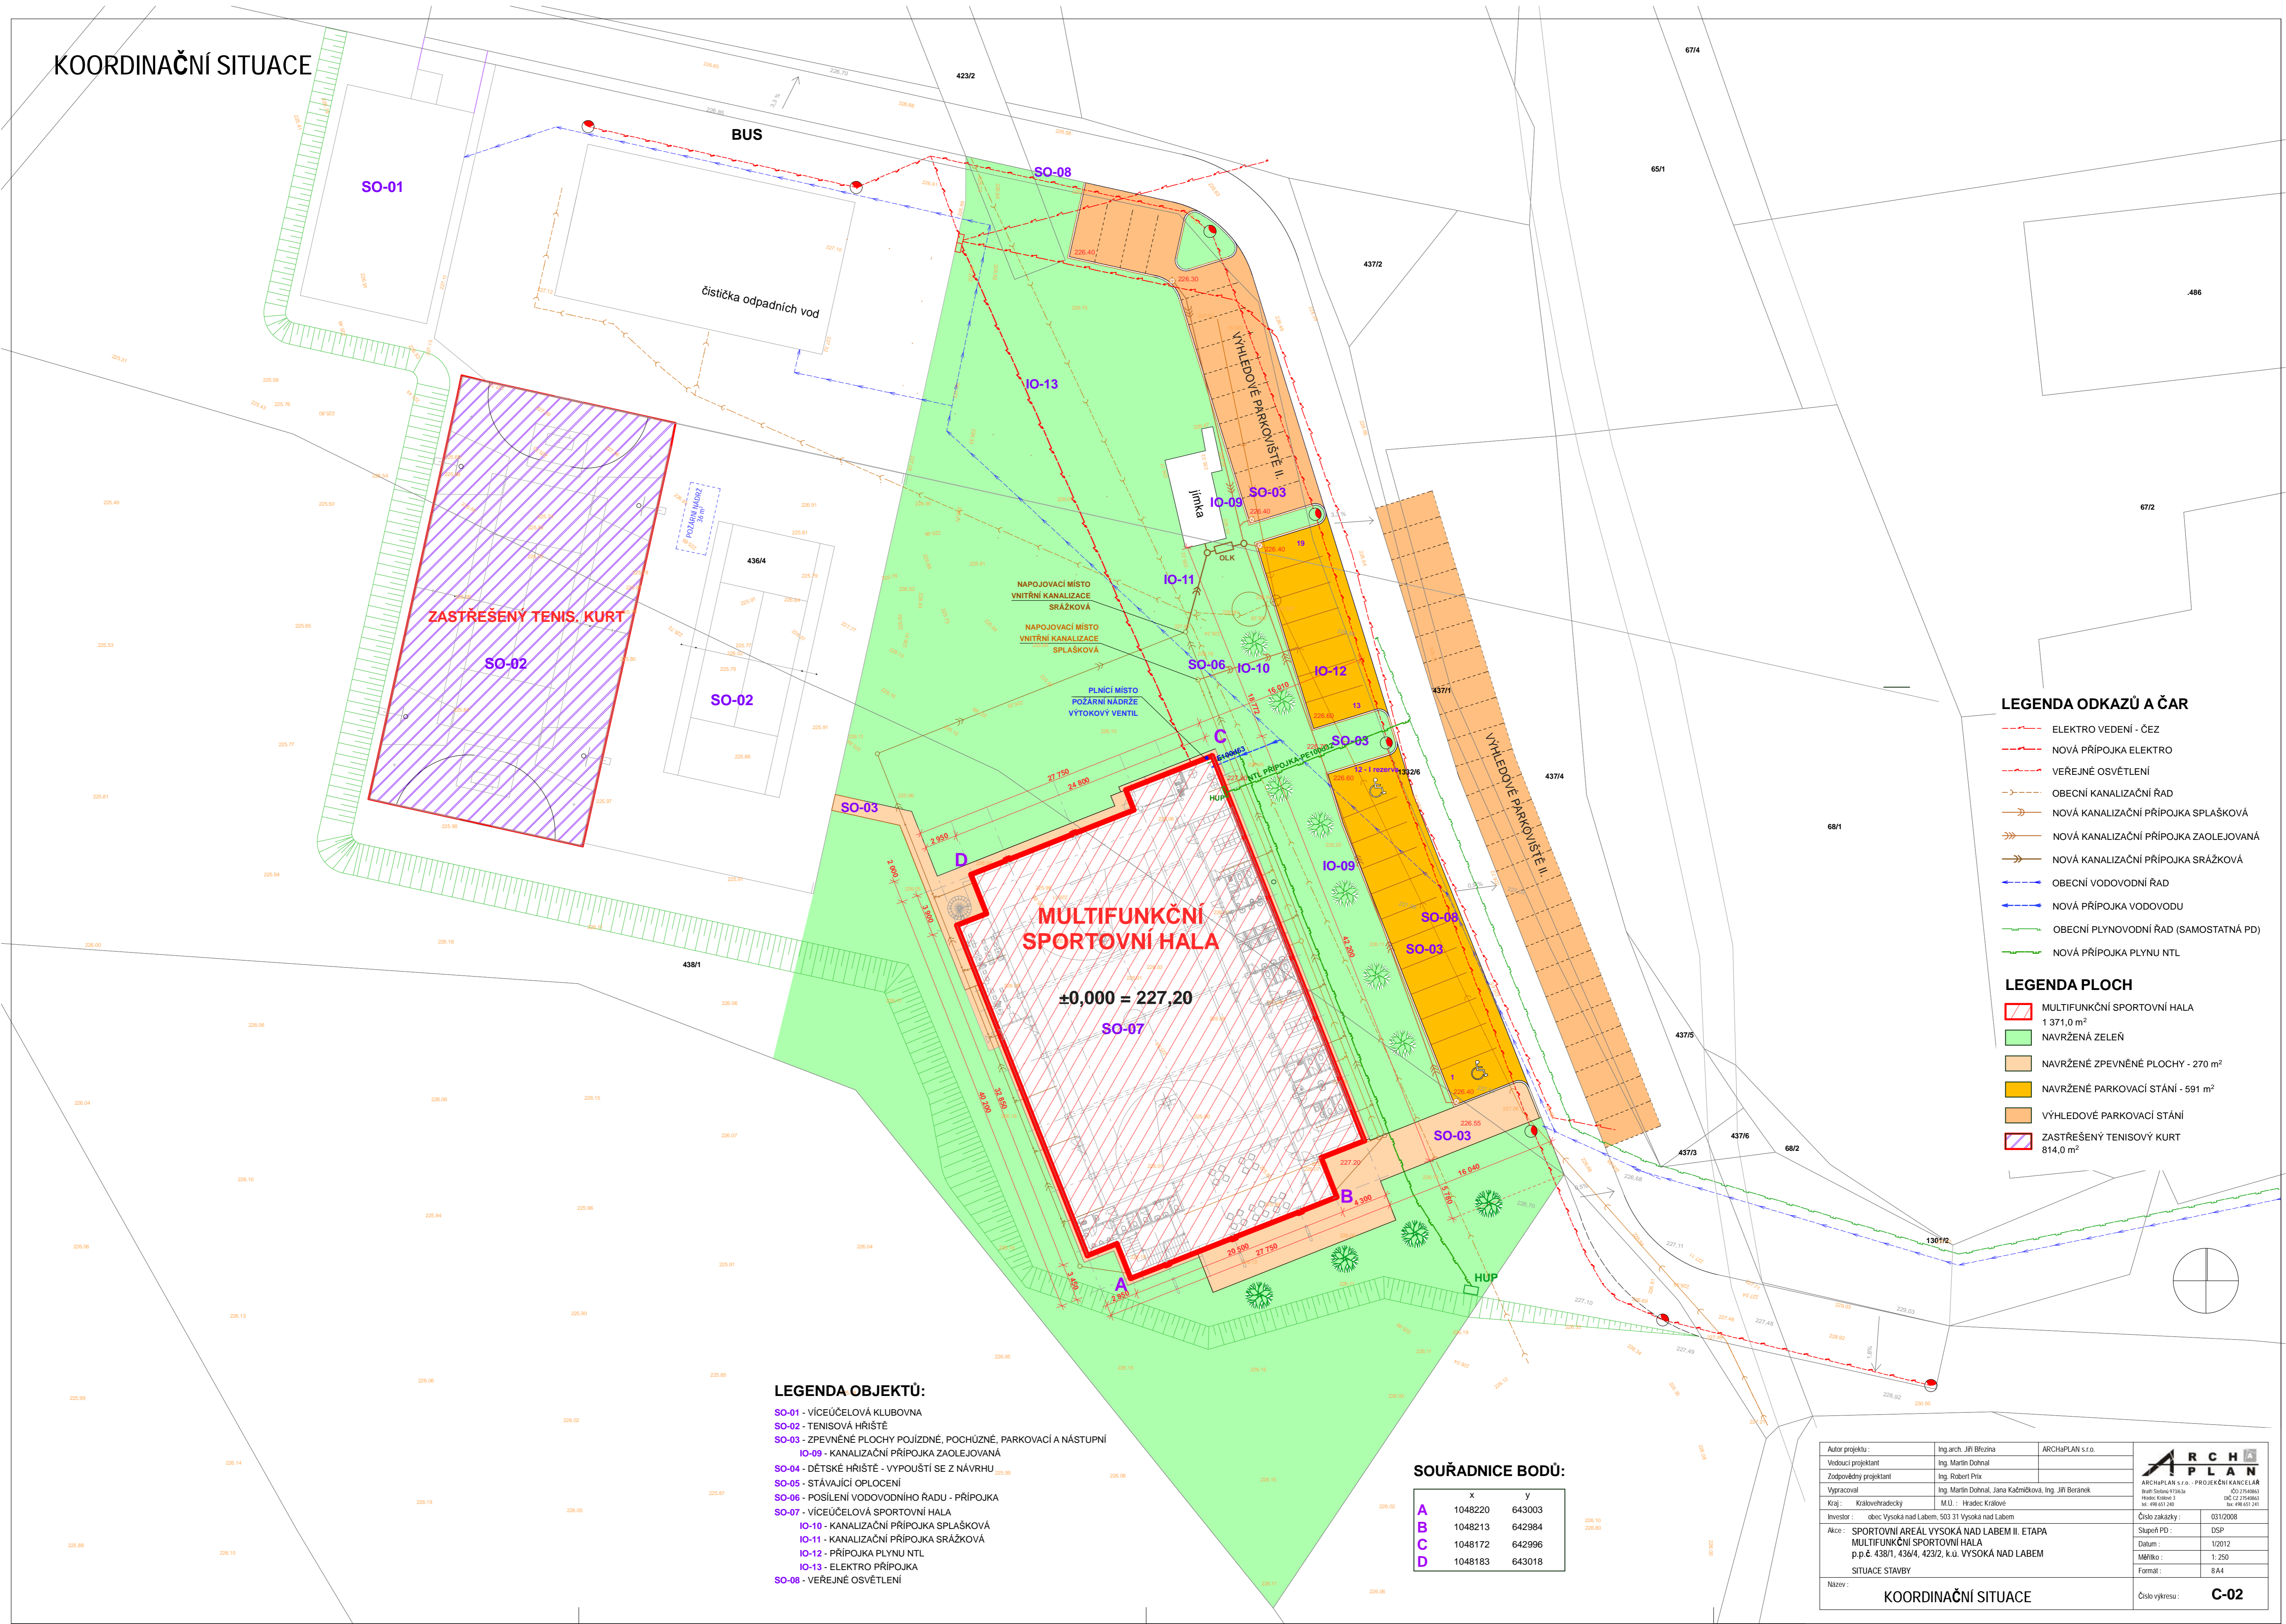

LEGENDA ODKAZŮ A ČAR

- ELEKTRO VEDENÍ - ČEZ
- NOVÁ PŘÍPOJKA ELEKTRO
- VEŘEJNÉ OSVĚTLENÍ
- OBECNÍ KANALIZAČNÍ ŘÁD
- NOVÁ KANALIZAČNÍ PŘÍPOJKA SPLAŠKOVÁ
- NOVÁ KANALIZAČNÍ PŘÍPOJKA ZAOLEJOVANÁ
- NOVÁ KANALIZAČNÍ PŘÍPOJKA SRÁŽKOVÁ
- OBECNÍ VODOVODNÍ ŘÁD
- NOVÁ PŘÍPOJKA VODOVODU
- OBECNÍ PLYNOVODNÍ ŘÁD (SAMOSTATNÁ PD)
- NOVÁ PŘÍPOJKA PLYNU NTL

LEGENDA PLOCH

- MULTIFUNKČNÍ SPORTOVNÍ HALA
1 371,0 m²
- NAVRŽENÁ ZELEŇ
- NAVRŽENÉ ZPEVNĚNÉ PLOCHY - 270 m²
- NAVRŽENÉ PARKOVACÍ STÁNÍ - 591 m²
- VÝHLEDOVÉ PARKOVACÍ STÁNÍ
- ZASTŘEŠENÝ TENISOVÝ KURT
814,0 m²

LEGENDA OBJEKTŮ:

- SO-01 - VÍCEÚČELOVÁ KLUBOVNA
- SO-02 - TENISOVÁ HRÁŠTĚ
- SO-03 - ZPEVNĚNÉ PLOCHY POJÍZDNÉ, POCHÚZNÉ, PARKOVACÍ A NÁSTUPNÍ
- IO-09 - KANALIZAČNÍ PŘÍPOJKA ZAOLEJOVANÁ
- SO-04 - DĚTSKÉ HRÁŠTĚ - VYPOUŠTĚNÍ SE Z NÁVRHU
- SO-05 - STÁVAJÍCÍ OPLOCENÍ
- SO-06 - POSÍLENÍ VODOVODNÍHO ŘÁDU - PŘÍPOJKA
- SO-07 - VÍCEÚČELOVÁ SPORTOVNÍ HALA
- IO-10 - KANALIZAČNÍ PŘÍPOJKA SPLAŠKOVÁ
- IO-11 - KANALIZAČNÍ PŘÍPOJKA SRÁŽKOVÁ
- IO-12 - PŘÍPOJKA PLYNU NTL
- IO-13 - ELEKTRO PŘÍPOJKA
- SO-08 - VEŘEJNÉ OSVĚTLENÍ

SOUŘADNICE BODŮ:

	x	y
A	1048220	643003
B	1048213	642984
C	1048172	642996
D	1048183	643018

Autor projektu:	Ing. arch. Jiří Březina	ARCHPLAN s.r.o.			
Vedoucí projektant:	Ing. Martin Dohnal				
Zodpovědný projektant:	Ing. Robert Píx				
Vypracoval:	Ing. Martin Dohnal, Jana Kačmířková, Ing. Jiří Běsnek				
Kraj:	Královéhradecký	M.Ú. : Hradec Králové	ARCHAPLAN s.r.o. - PROJEKČNÍ KANCELÁŘ Ivaň-Senava Věže 3 461 01 240 IČO: 254683 DIČ: CZ254683 DIČ: 46101241		
Investor:	obec Vysoká nad Labem, 503 31 Vysoká nad Labem		Číslo zakázky:	0312008	
Akce:	SPORTOVNÍ AREÁL VYSOKÁ NAD LABEM II. ETAPA MULTIFUNKČNÍ SPORTOVNÍ HALA p.p.č. 438/1, 436/4, 423/2, k.ú. VYSOKÁ NAD LABEM		Skupina PD:	DSP	
			Datum:	1/2012	
			Měřítko:	1:250	
			Formát:	A4	
Název:	KOORDINAČNÍ SITUACE			Číslo výkresu:	C-02