


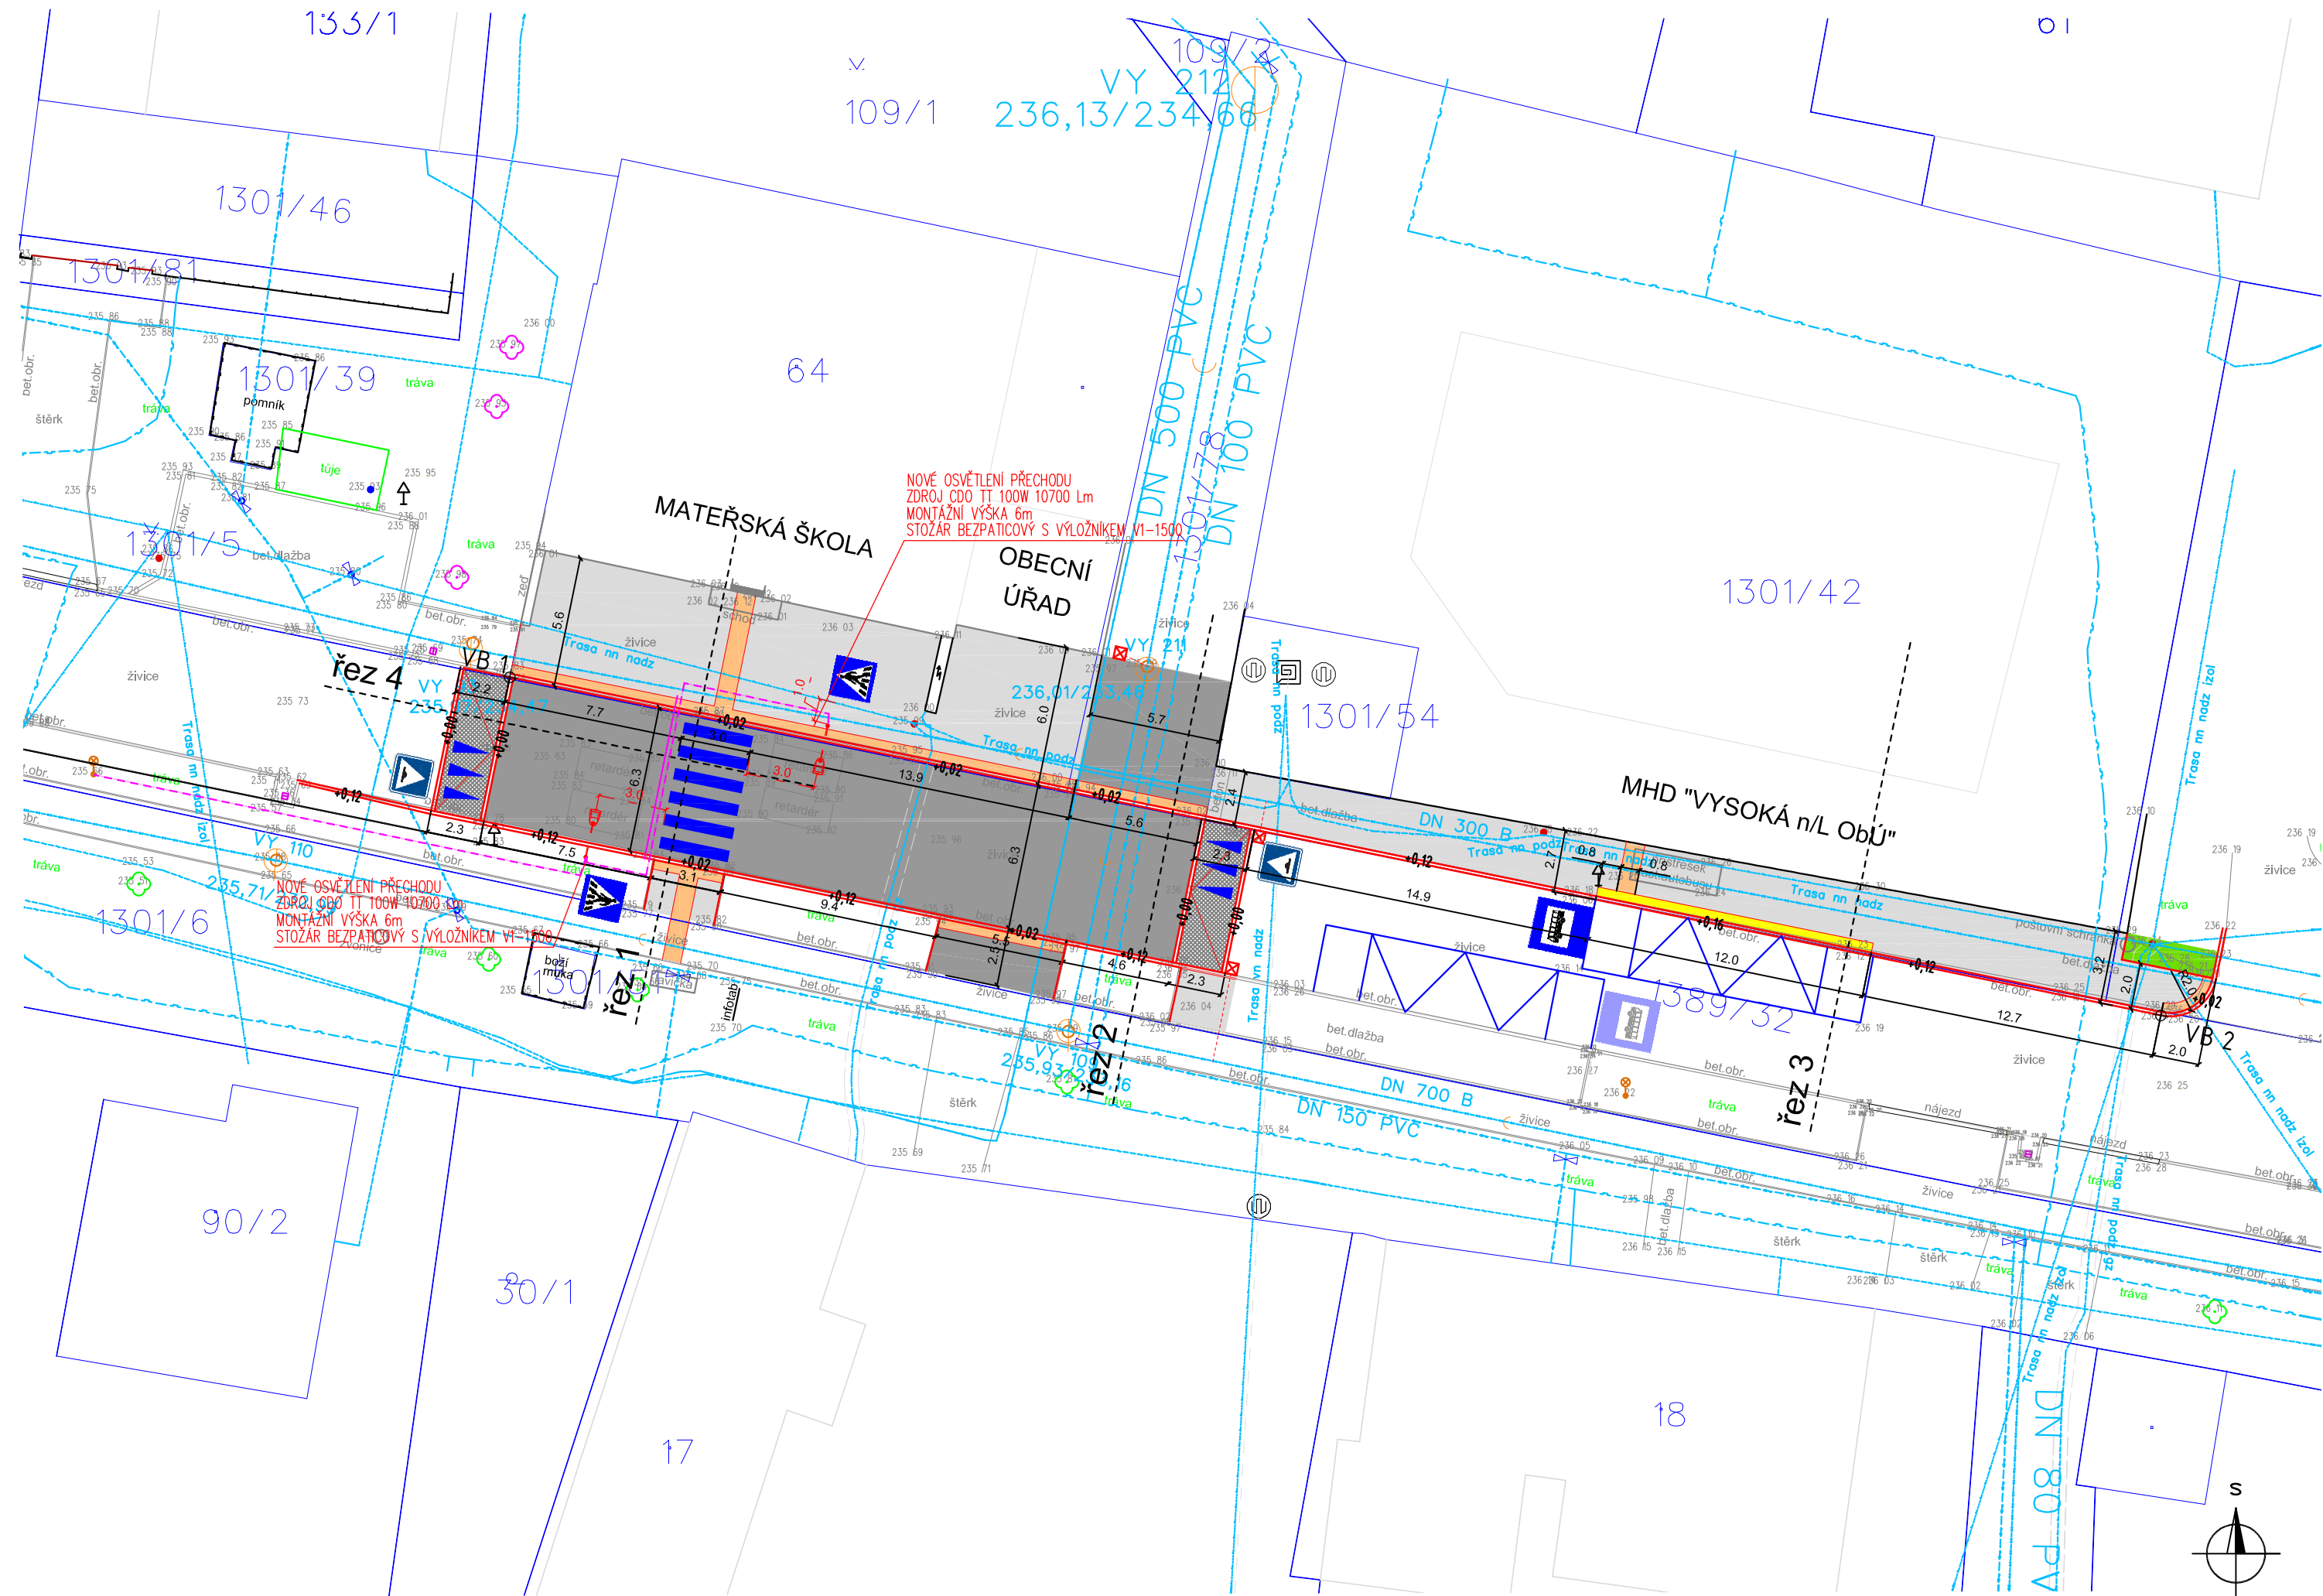

LEGENDA :

- Plochy pro komunikace - živice
- Nájezd na retardér - žulová dlažba
- Plochy pro pěší - bet. dlažba
- Zeleň - trávnik
- Silniční obrubník
- Parkový obrubník
- Vodorovné dopravní značení
- Svislé dopravní značení
- Varovný pás(0,4m) + snížený obrubník+0,02m
- Signální pás(0,8m)
- Kontrastní pás u zastávky
- Veřejné osvětlení
- Uliční vpust', přípojka
- Převýšení obruby od nivelety

STÁVAJÍCÍ INŽENÝRSKÉ SÍTĚ:

- VODOVOD
- PLYN
- EL. KABEL NN, VN
- KABEL VO
- KANALIZACE
- SDĚLOVACÍ KABELY

UPOZORNĚNÍ :
PRUBĚH PODZEMNÍCH SÍTÍ JE ZAKRESLEN POUZE
INFORMATIVNĚ PODLE VYJÁDRĚNÍ JEJICH SPRÁVCŮ.
PRO ZJIŠTĚNÍ PŘESNÉ POLOHY SÍTĚ JE NUTNĚ
POŽÁDAT SPRÁVCE O VYTÝČENÍ.

VYTÝČOVACÍ BODY S-JTSK:

	X	Y
VB 1	1048455.65	642384.69
VB 2	1048470.10	642314.10

VERZE		DATUM	POPIS	OVĚŘIL	SCHVÁLIL	POZN.
OBJEDNATEL				ZHOTOVITEL		
						HIGHWAY DESIGN, s.r.o. Okružní 948/7 500 03 Hradec Králové 3 tel. +420 495 408 921 e-mail: hd@highwaydesign.cz
Obec Vysoká nad Labem Vysoká nad Labem 22 503 31 Vysoká nad Labem tel. +420 495 580 130 e-mail: info@vysoka-nad-labem.cz						
NÁZEV AKCE						
Vysoká nad Labem - Stavební úpravy u točny MHD						
VEDOUcí PROJEKTANT AKCE ING. JINDŘICH KMONIČEK						
ZODPOVĚDNÝ PROJEKTANT AKCE ING. JIŘÍ NYVL						
ZPRACOVATEL DOKUMENTACE HIGHWAY DESIGN, s.r.o. OKRUŽNÍ 948/7 HRADEC KRÁLOVÉ 3				ZODPOVĚDNÝ PROJEKTANT PROFESE ING. MICHAL ČEPELKA		
				VYPRACOVAL ING. MICHAL ČEPELKA		
STUPEŇ DOKUMENTACE DOKUMENTACE PRO PROVEDENÍ STAVBY				STAVEBNÍ OBJEKT		
ČÍSLO ZAKÁZKY 23/S/2015				DATUM říjen 2016		PARÉ
OBSAH PŘÍLOHY SITUACE STAVBY						
ČÍSLO PŘÍLOHY 22s15-5-B-00-02		VERZE A	MĚŘITKO 1 : 250	FORMÁT 3 A4		