


54 Δ 284,5
MILÍŘSKÝ KOPEC

**KANALIZACE VYSOKÁ n.L.-PODLEŠÍ
ALT.3 - GRAVITAČNÍ KANALIZACE S NAPOJENÍM NA STÁV.ČOV**

**NAPOJENÍ VÝTL.ŘADU "V"
NA STÁVAJÍCÍ KANALIZACI**

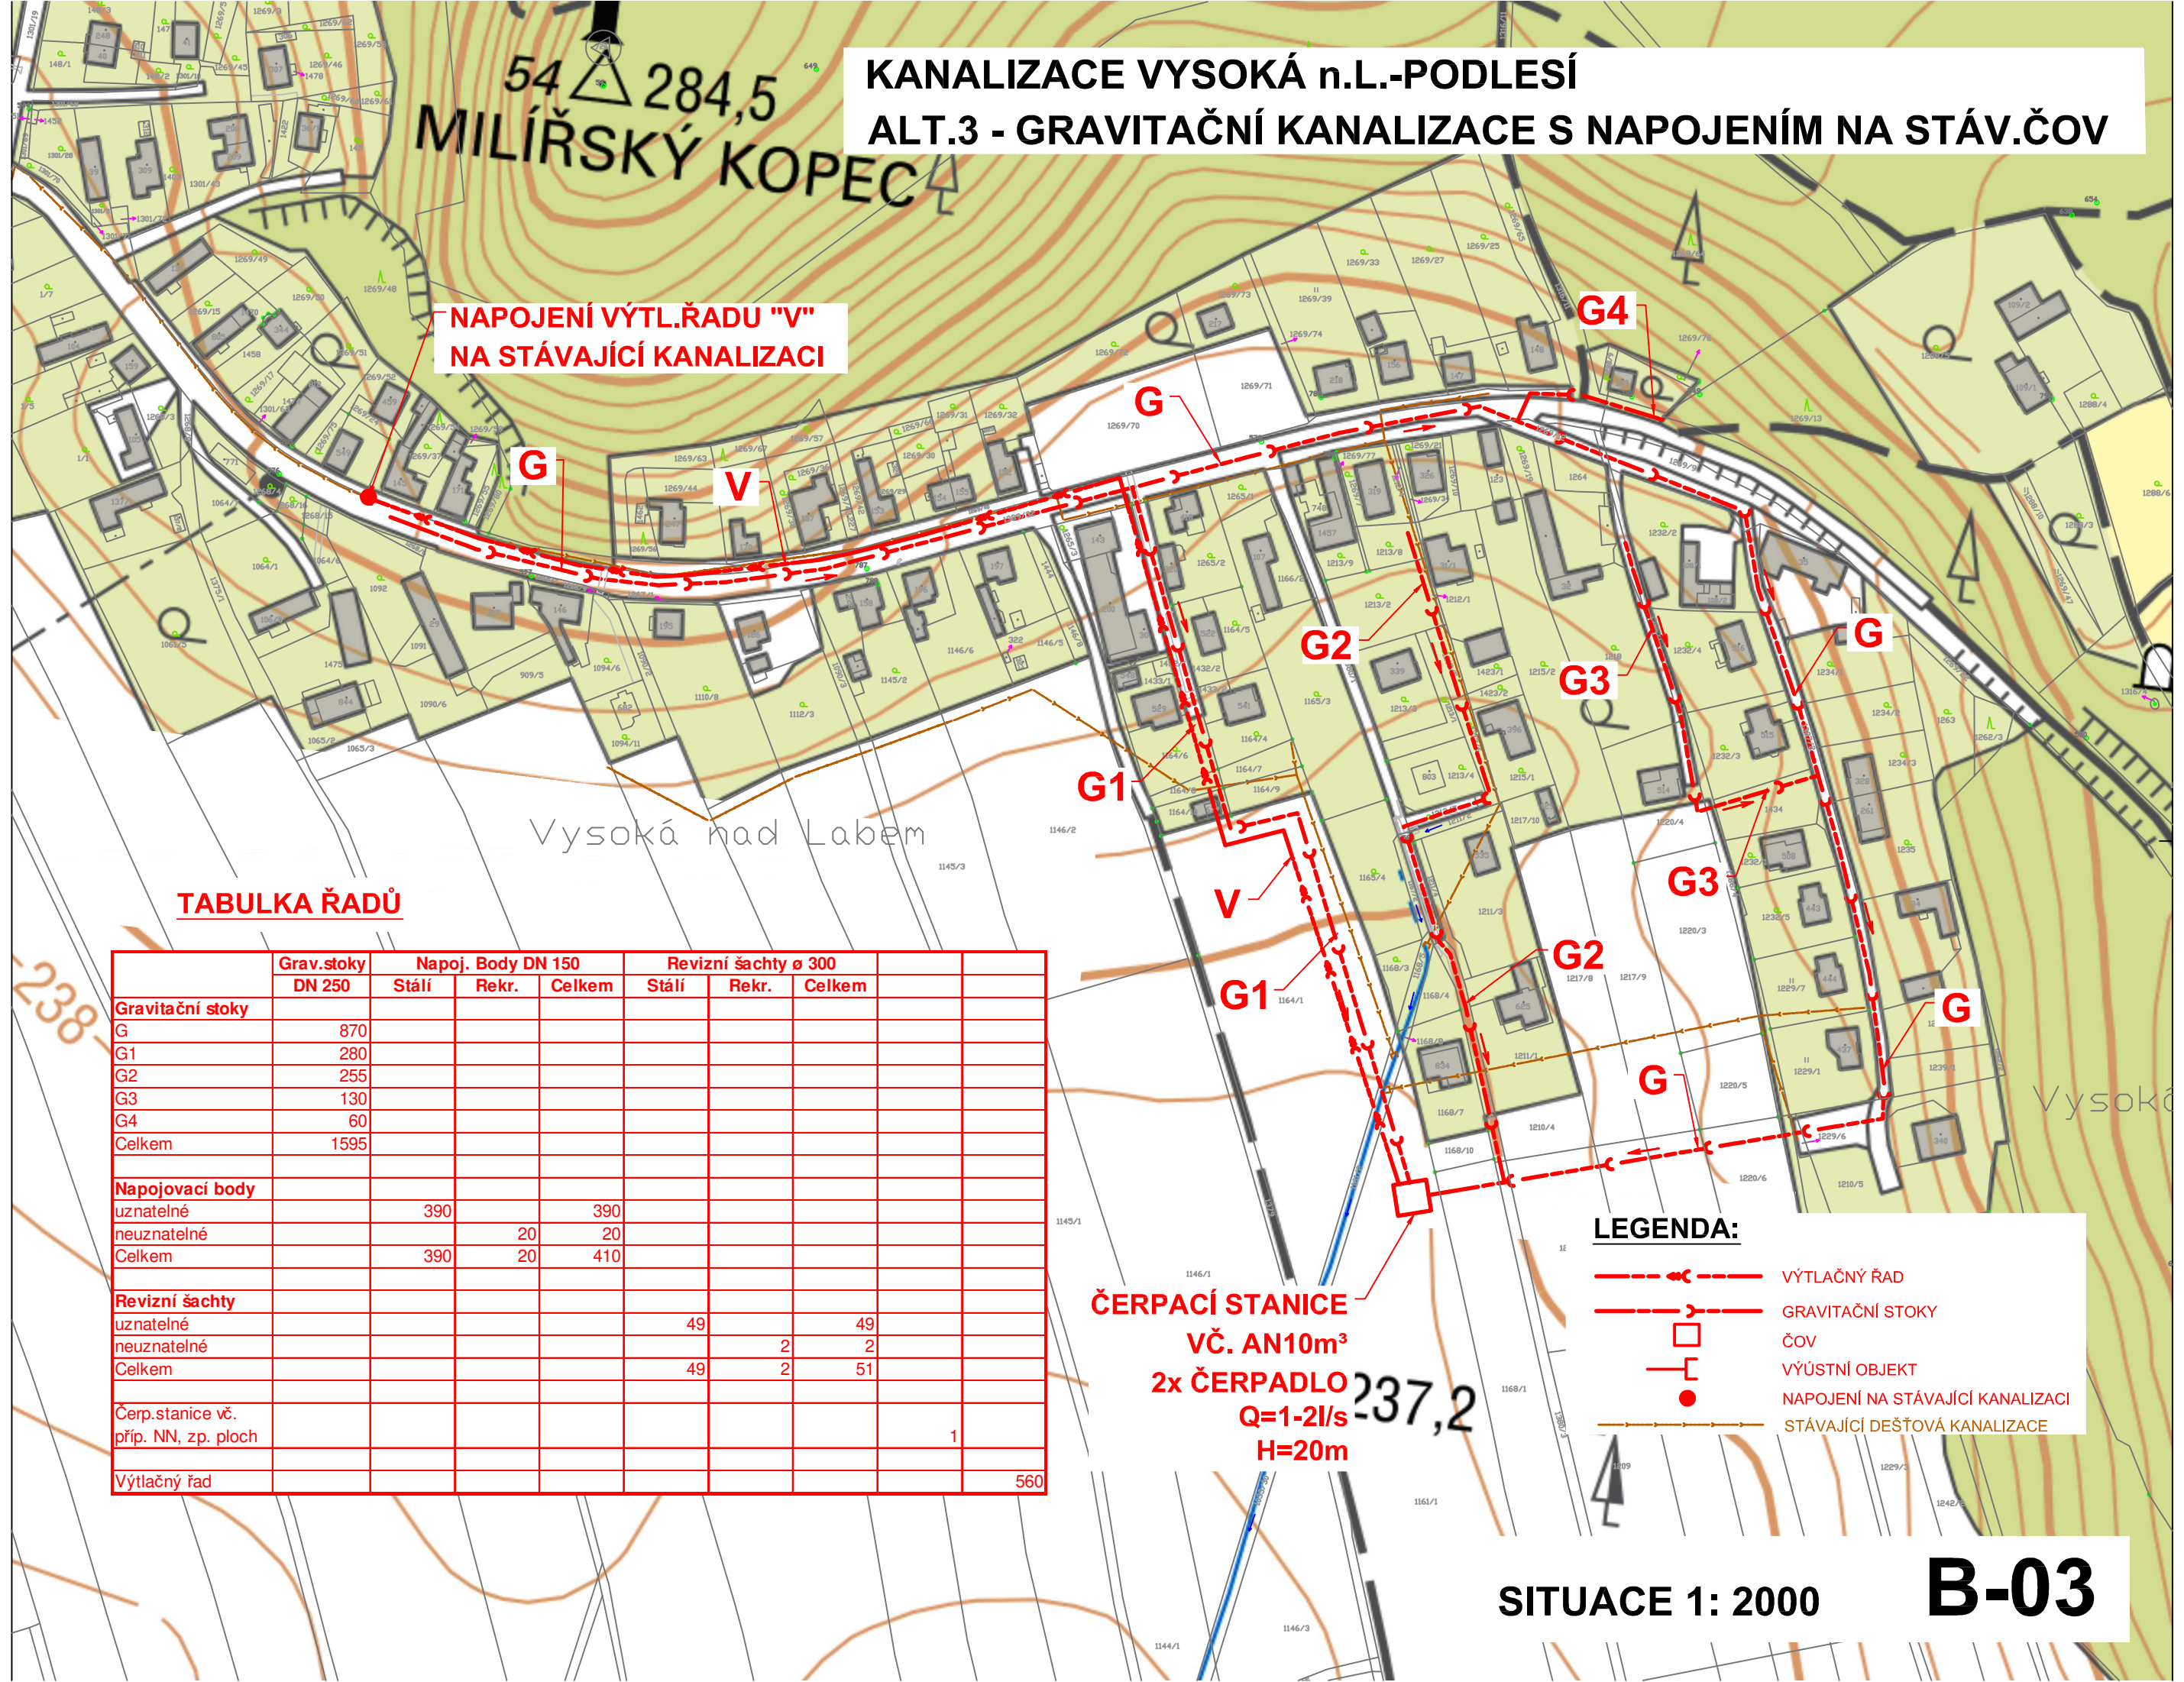

TABULKA ŘADŮ

	Napoj. Body DN 150			Revizní šachty \varnothing 300			
	Grav.stoky DN 250	Stálí	Rekr.	Celkem	Stálí	Rekr.	
Gravitační stoky							
G	870						
G1	280						
G2	255						
G3	130						
G4	60						
Celkem	1595						
Napojovací body							
uznatelné		390		390			
neuznatelné			20	20			
Celkem		390	20	410			
Revizní šachty							
uznatelné					49		49
neuznatelné					2		2
Celkem					49	2	51
Čerp.stanice vč. příp. NN, zp. ploch							1
Výtlačný řad							560

**ČERPACÍ STANICE
VČ. AN10m³
2x ČERPADLO
Q=1-2l/s
H=20m**

LEGENDA:

- VÝTLAČNÝ ŘAD
- GRAVITAČNÍ STOKY
- ČOV
- VÝUSTNÍ OBJEKT
- NAPOJENÍ NA STÁVAJÍCÍ KANALIZACI
- STÁVAJÍCÍ DEŠŤOVÁ KANALIZACE

SITUACE 1: 2000

B-03