


VYSOKÁ NAD LABEM
OBYTNÁ ZÓNA "POD VINICÍ"
(ČÁST VÝCHOD)
VYZNAČENÍ PARKOVACÍCH STÁNÍ
M 1:500

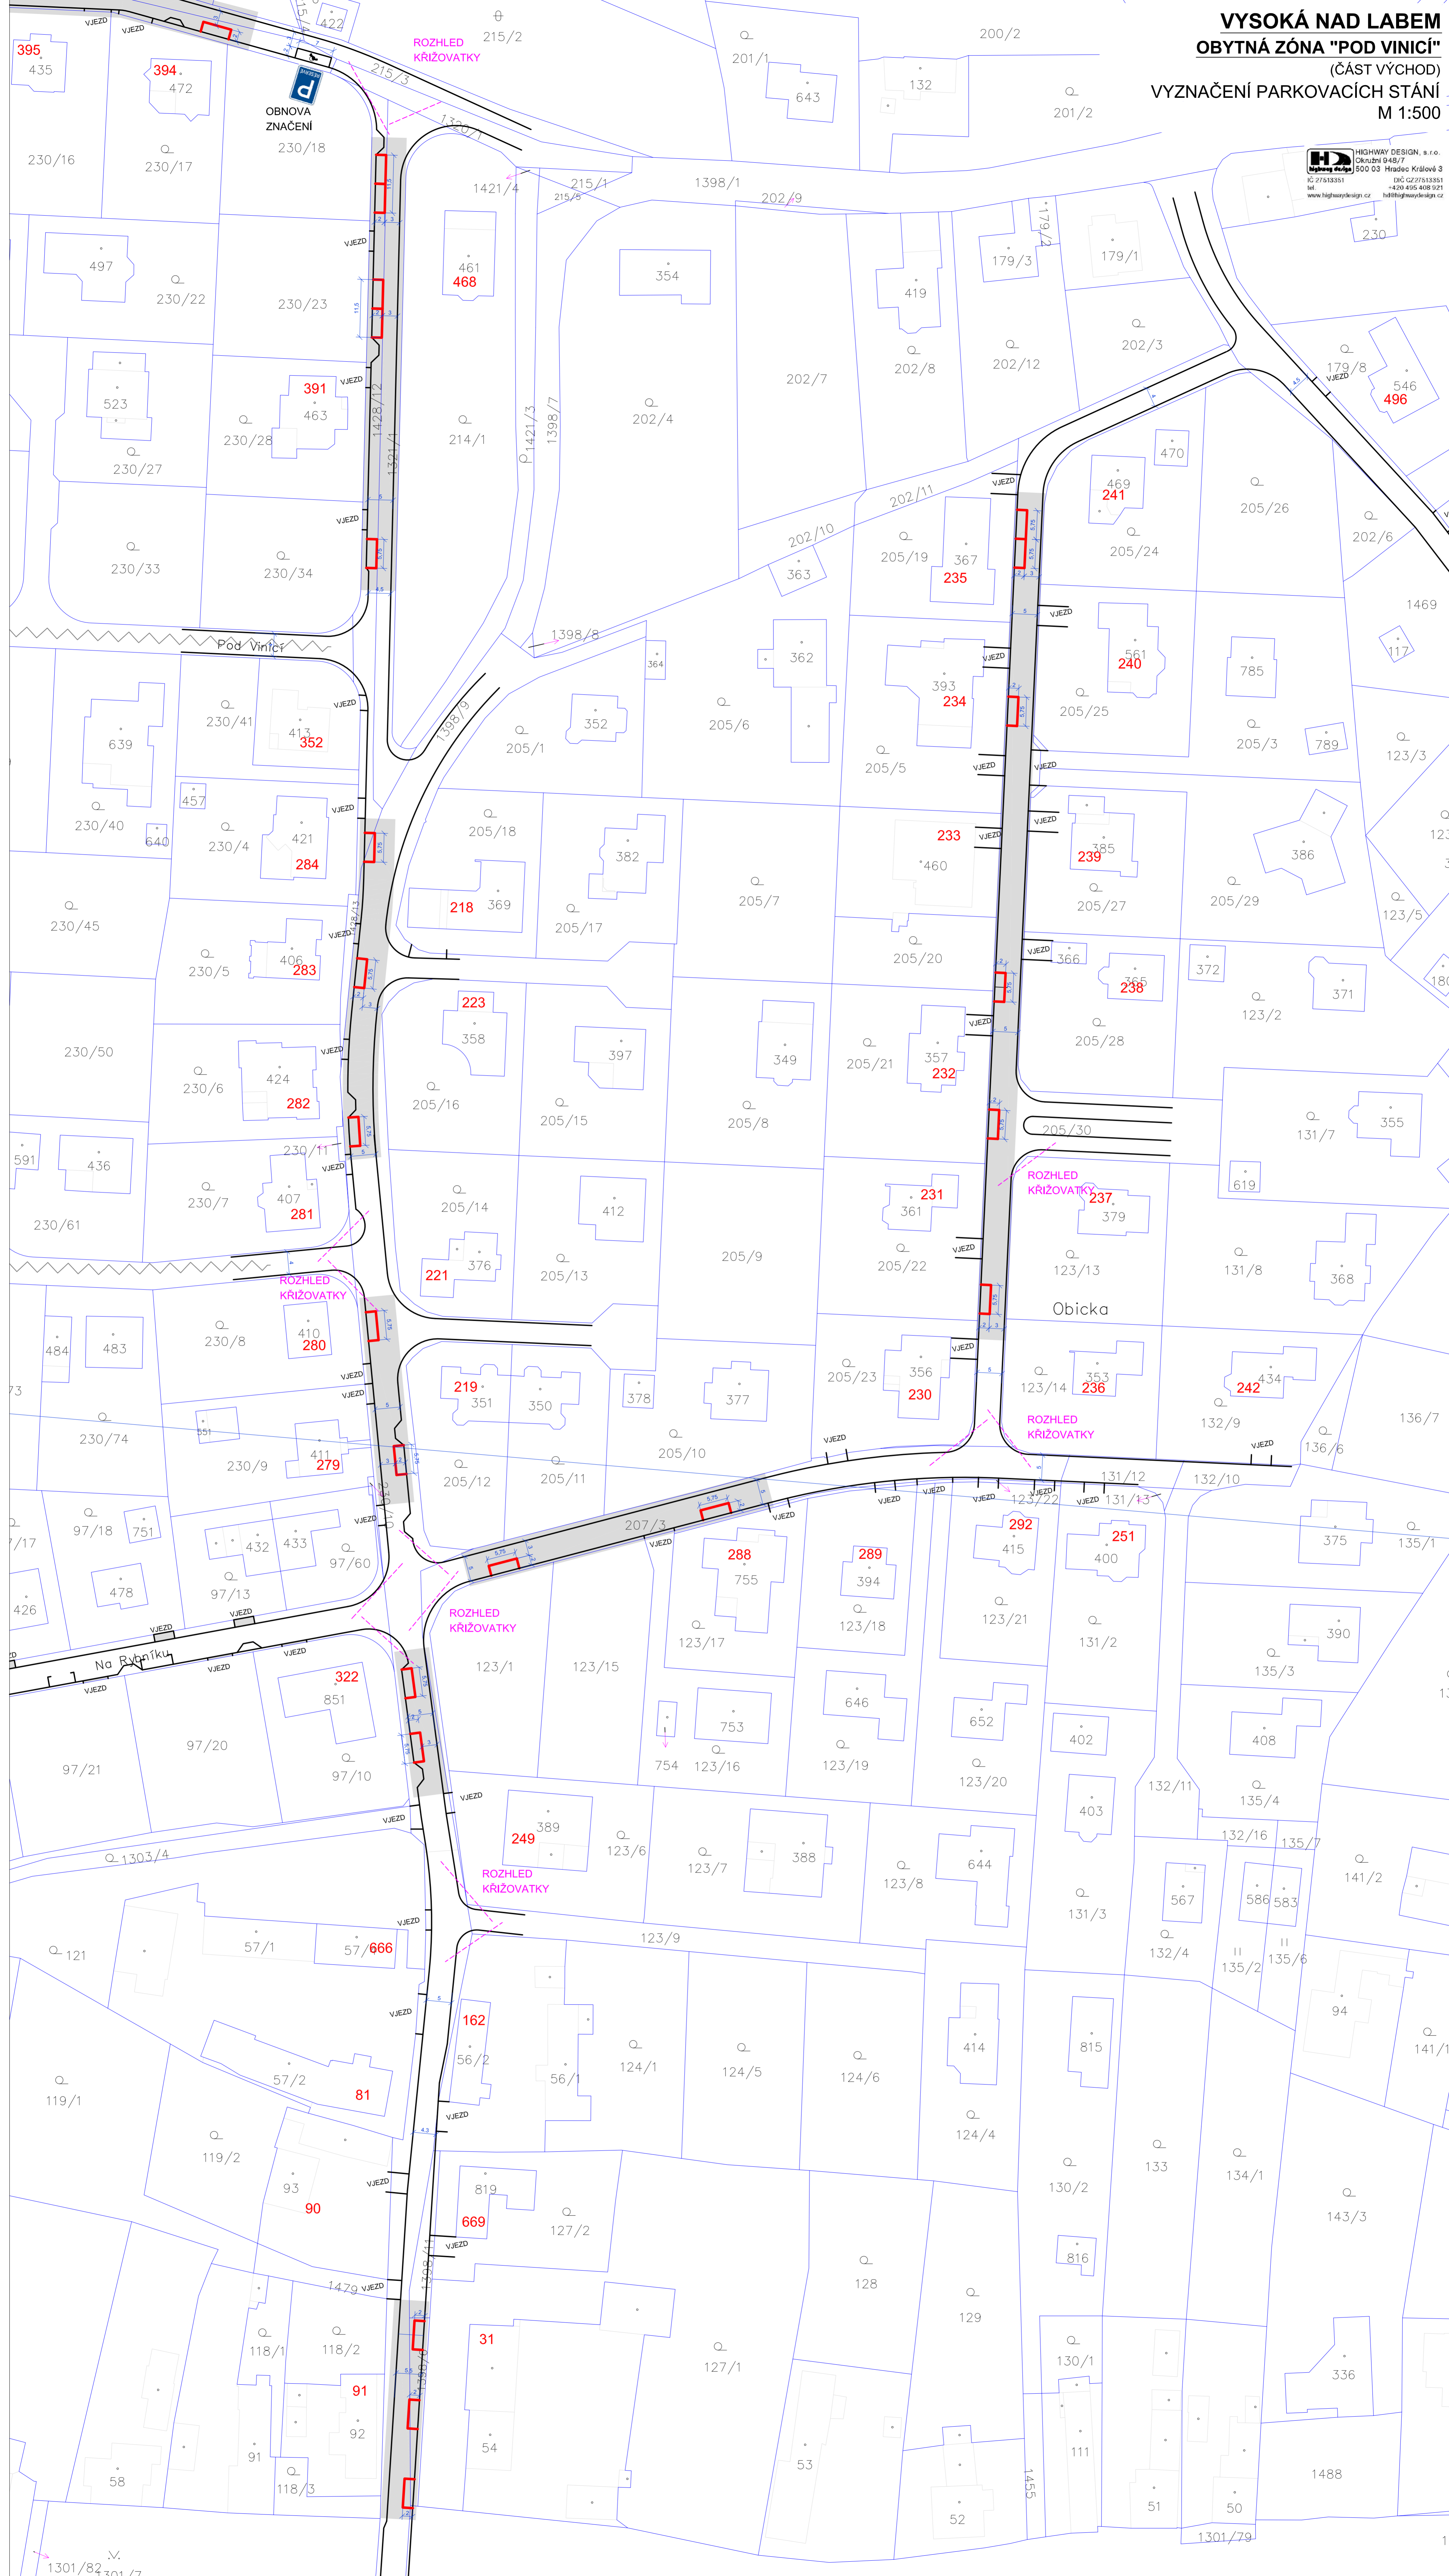

OBNOVA ZNAČENÍ

Pod Vinicí

ROZHLED KŘIŽOVATKY

ROZHLED KŘIŽOVATKY

ROZHLED KŘIŽOVATKY

ROZHLED KŘIŽOVATKY

ROZHLED KŘIŽOVATKY

Na Rybníku

1301/82
1301/7

1301/79