


KOORDINAČNÍ SITUAČNÍ VÝKRES

Měřítko: 1:500

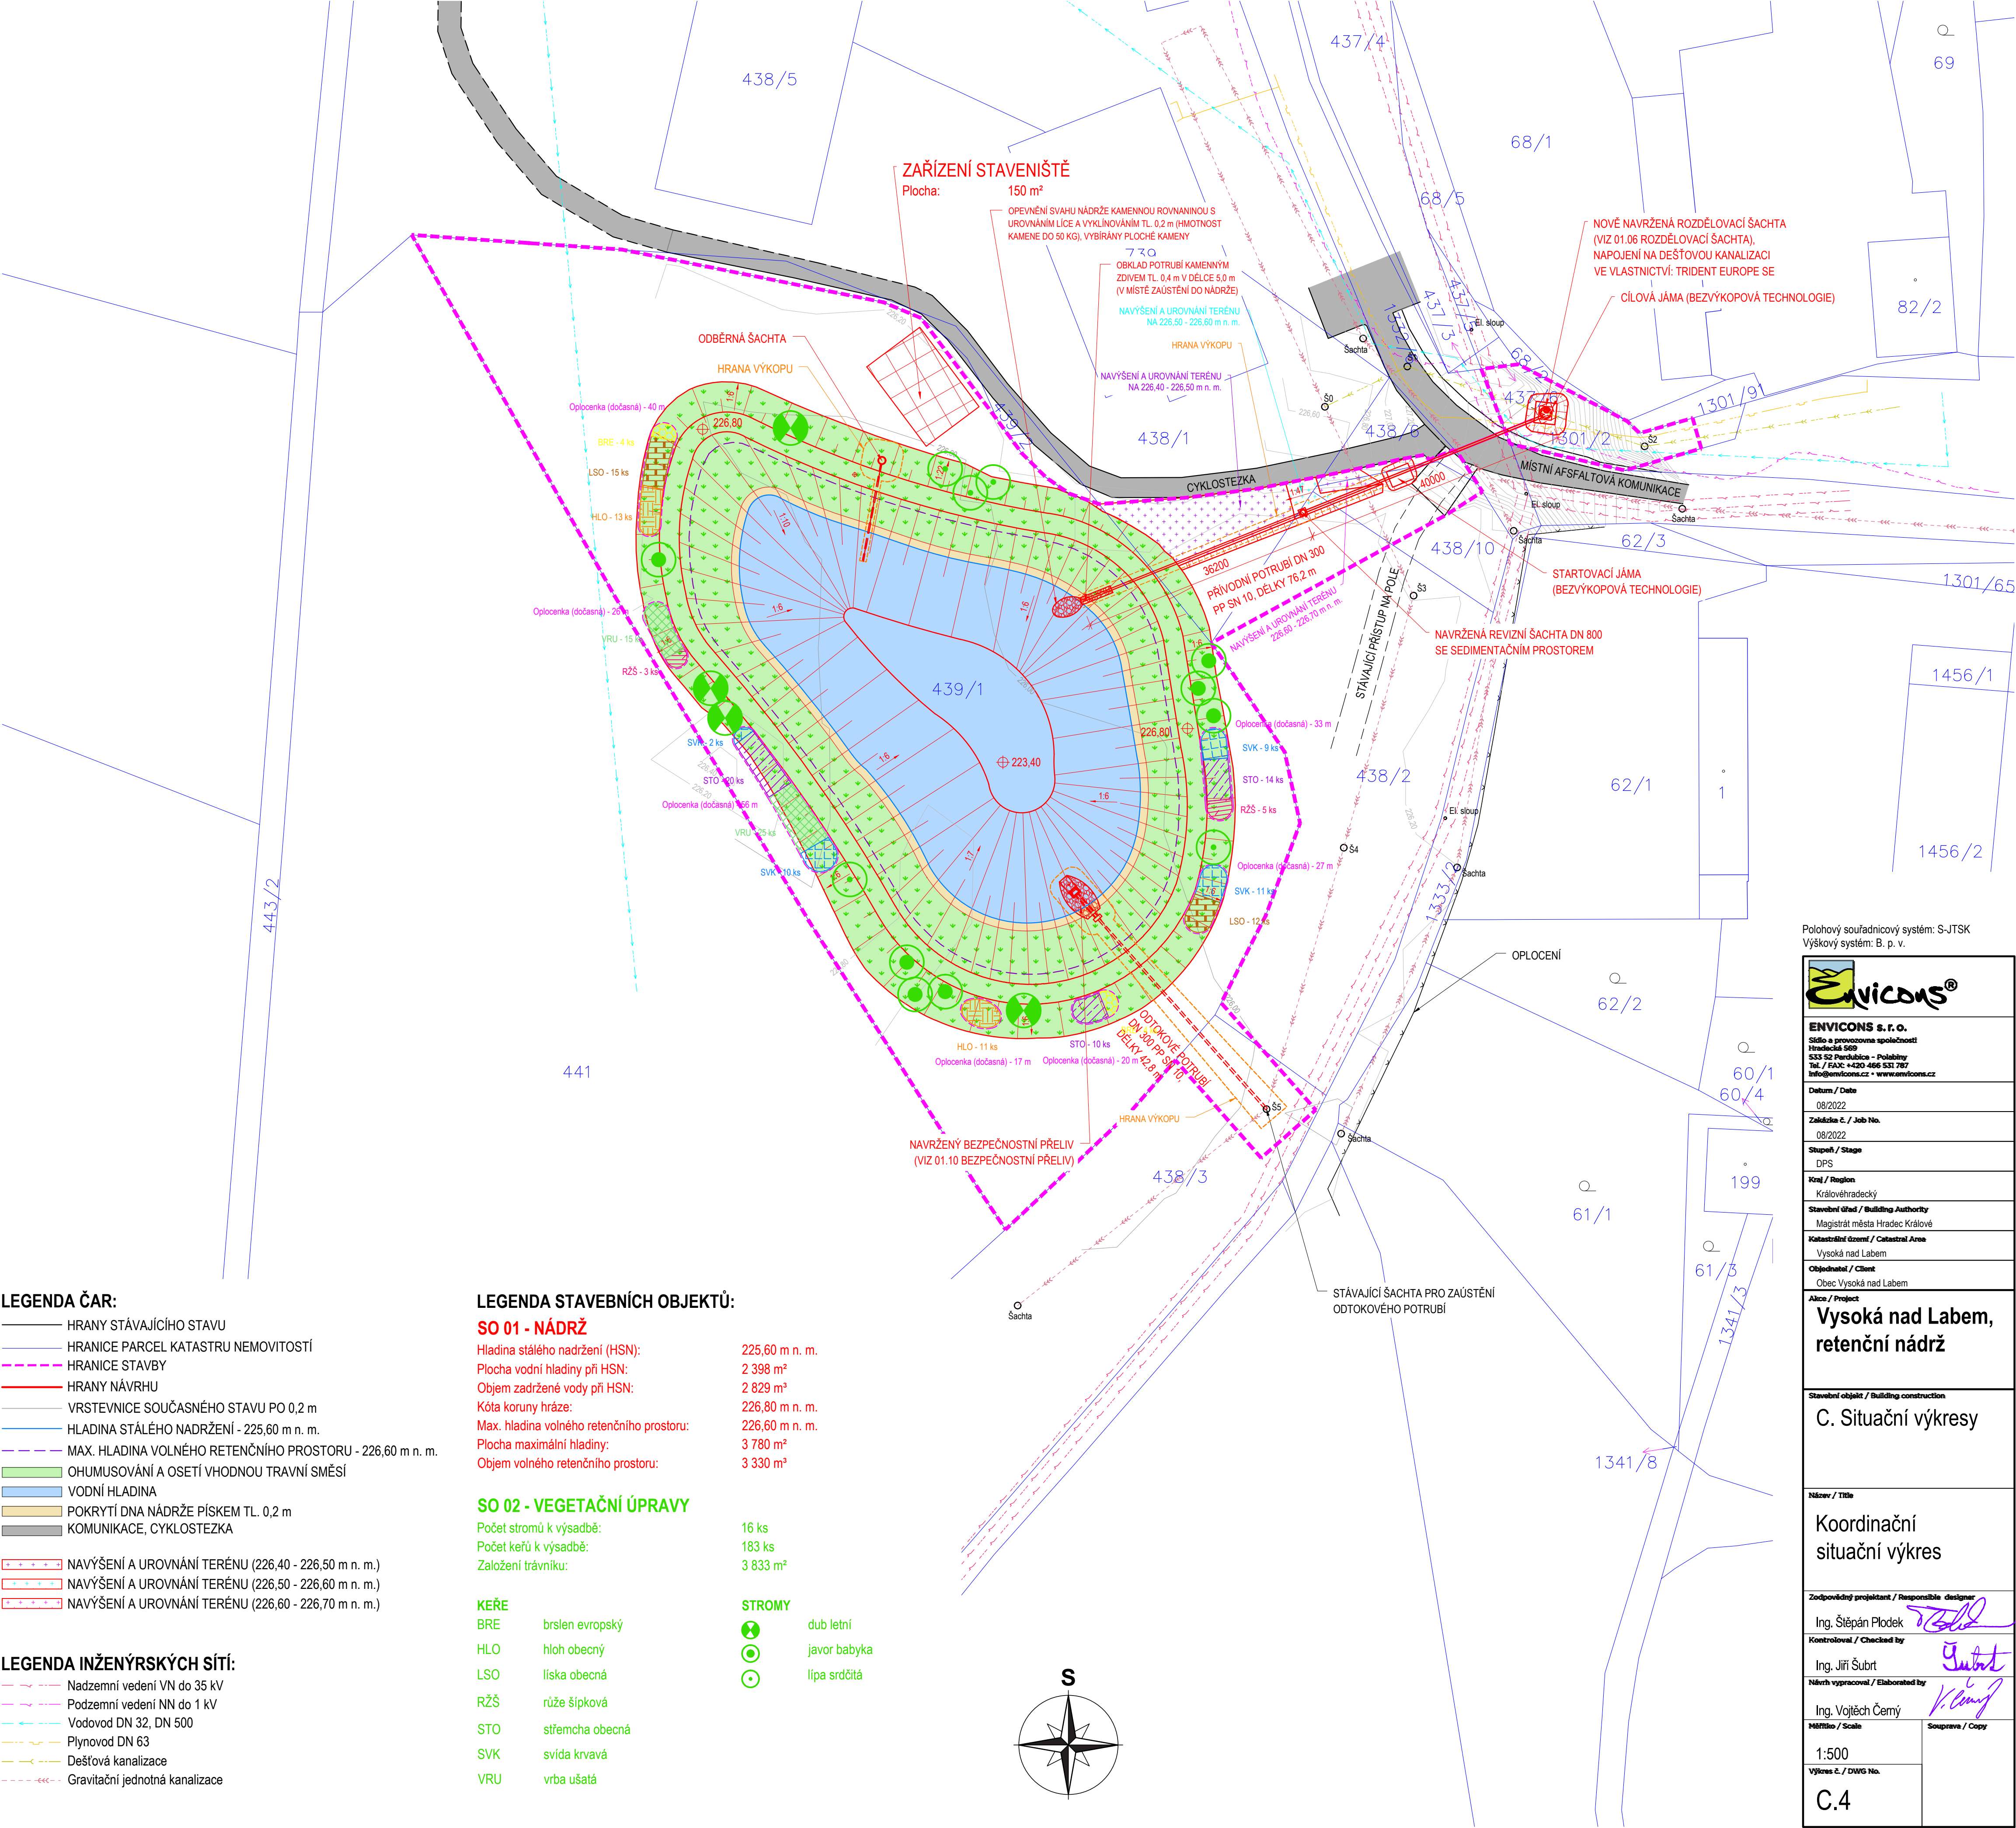

Polohový souřadnicový systém: S-JTSK
Výškový systém: B. p. v.

**ENVICONS s. r. o.**
Sídlo a provozovna společnosti:
Hrochův 509
533 52 Pardubice - Polabiny
Tel. / FAX: +420 466 531 787
info@envicons.cz • www.envicons.cz

Datum / Date	08/2022
Zakázka č. / Job No.	08/2022
Shupek / Stage	DPS
Kraj / Region	Královéhradecký
Stavební Úřad / Building Authority	Magistrát města Hradec Králové
Katastrální území / Cadastral Area	Vysoká nad Labem
Objednatel / Client	Obec Vysoká nad Labem
Alce / Project	Vysoká nad Labem, retenční nádrž
Stavební objekt / Building construction	C. Situační výkresy
Název / Title	Koordinální situační výkres
Zodpovědný projektant / Responsible designer	Ing. Štěpán Plodek
Kontroloval / Checked by	Ing. Jiří Šubrt
Návrh vypracoval / Elaborated by	Ing. Vojtěch Černý
Měřítko / Scale	1:500
Výkres č. / DWG No.	C.4
Souprava / Copy	